

TABELA DE ESQUADRIAS - DETALHAMENTO





JANELAS E VITROS	LARGURA	ALTURA	PEITORIL
B01	4.85	1.00	4.00
B02	4.70	1.00	4.00
B03	5.60	1.00	4.00
B04	3.65	1.00	4.00
B05	4.00	1.00	4.00
B06	7.50	1.00	4.00
B07	5.50	1.00	4.00
B08	6.15	1.00	4.00
B09	6.50	1.00	4.00
B10	6.15	1.00	4.00
B11	5.65	1.00	4.00
B12	2.30	1.00	4.00
V01	2.90	1.00	1.50
V02	0.60	1.50	1.20
V03	1.00	0.60	1.80

TABELA DE ESQUADRIAS - DETALHAMENTO

PORTAS	LARGURA	ALTURA	TIPO
P01	0.80	2.10	ABRIR
P02	0.70	2.10	ABRIR
P03	2.00	2.10	ABRIR
P04	1.40	2.10	ABRIR
P05	2.00	2.50	CORRER
P06	3.00	3.00	CORRER
P07	2.70	3.00	CORRER
P08	2.00	2.10	CORRER
P09	0.80	2.10	ABRIR
P10	0.60	2.10	ABRIR

TABELA DE ESQUADRIAS - QUANTIFICAÇÃO

JANELAS	QUANTIDADE	PORTAS	QUANTIDADE
B01	02	P01	07
B02	02	P02	02
B03	01	P03	02
B04	01	P04	09
B05	02	P05	01
B06	02	P06	05
B07	02	P07	01
B08	01	P08	01
B09	02	P09	06
B10	01	P10	04
B11	01		
B12	02		
V01	04		
V02	06		
V03	02		
V04	02		

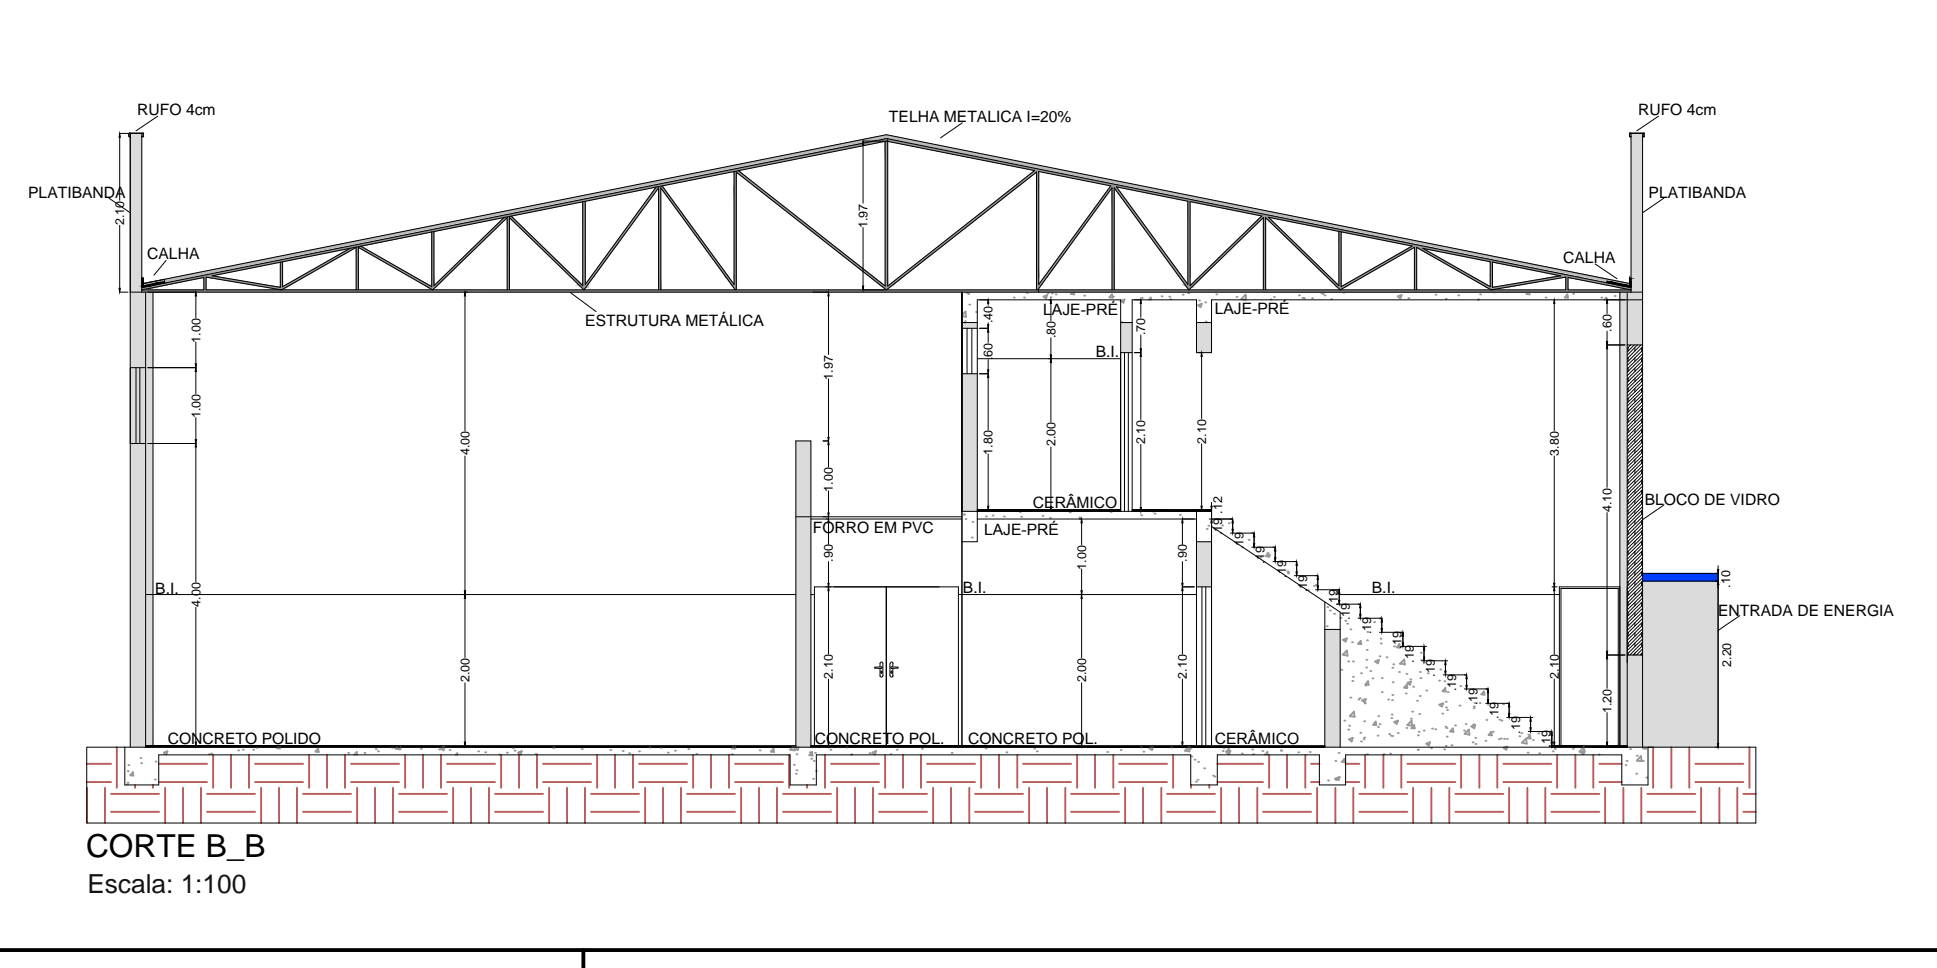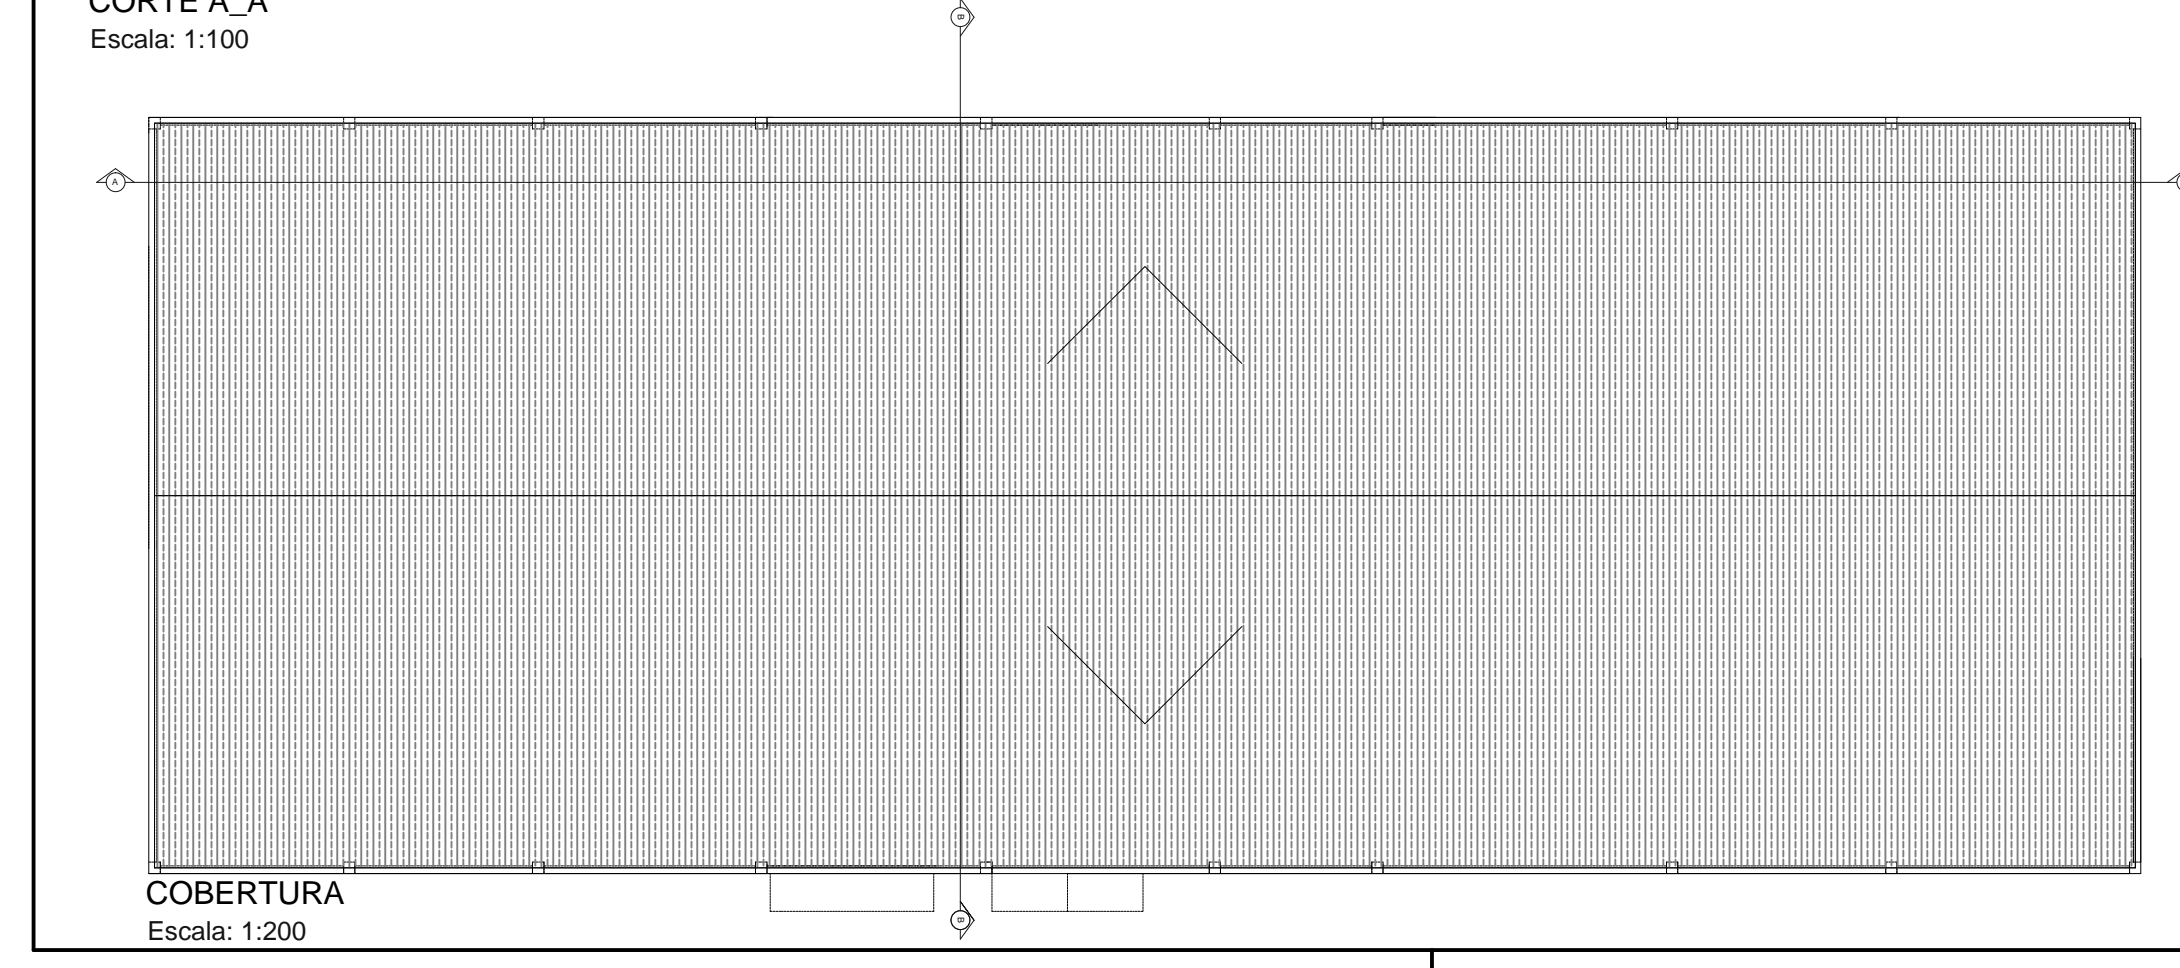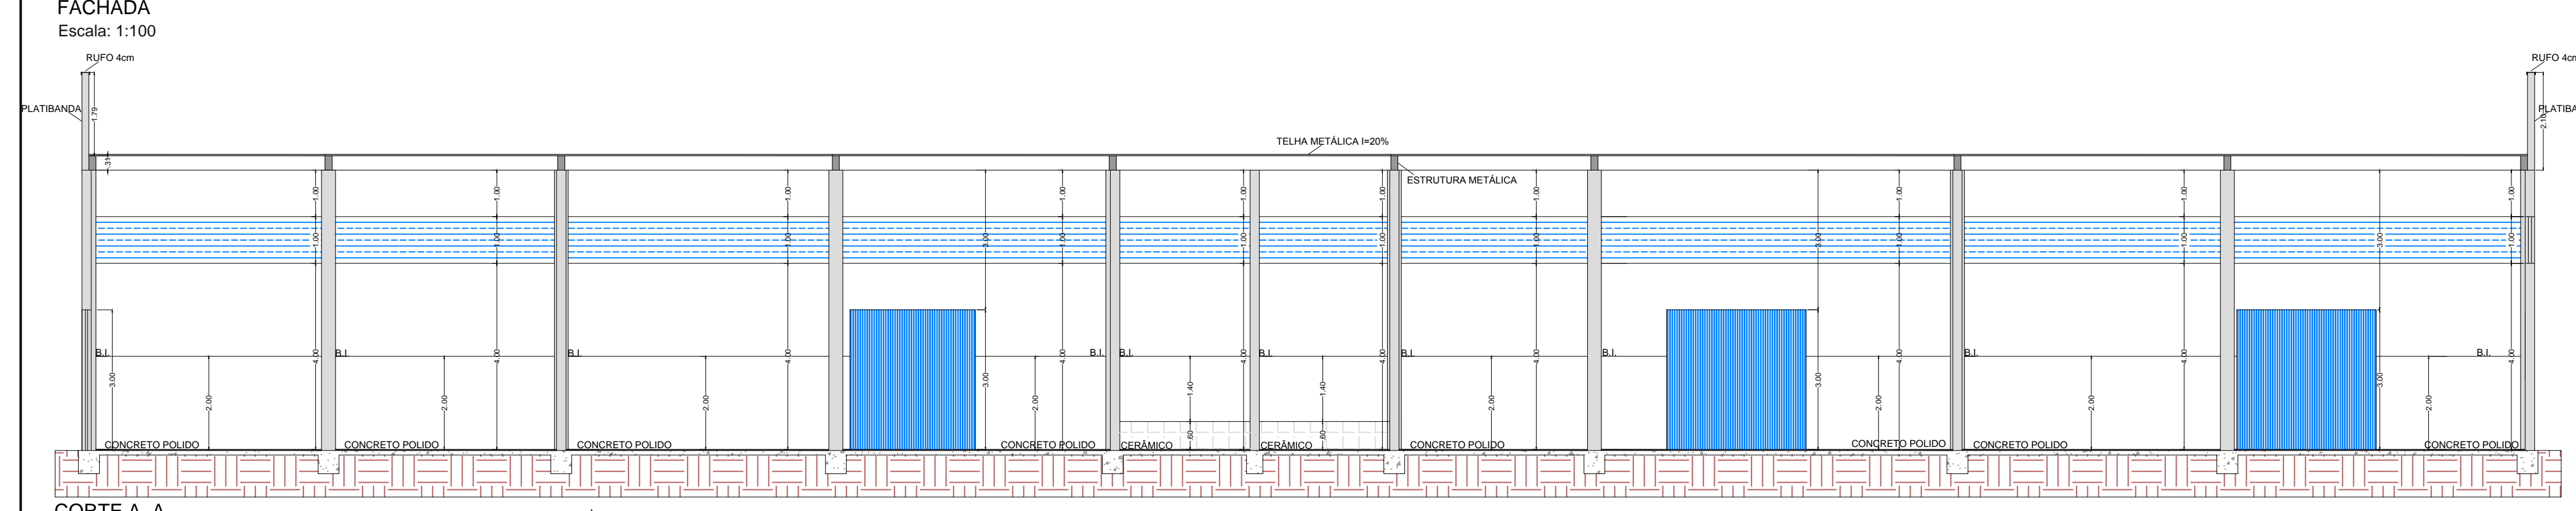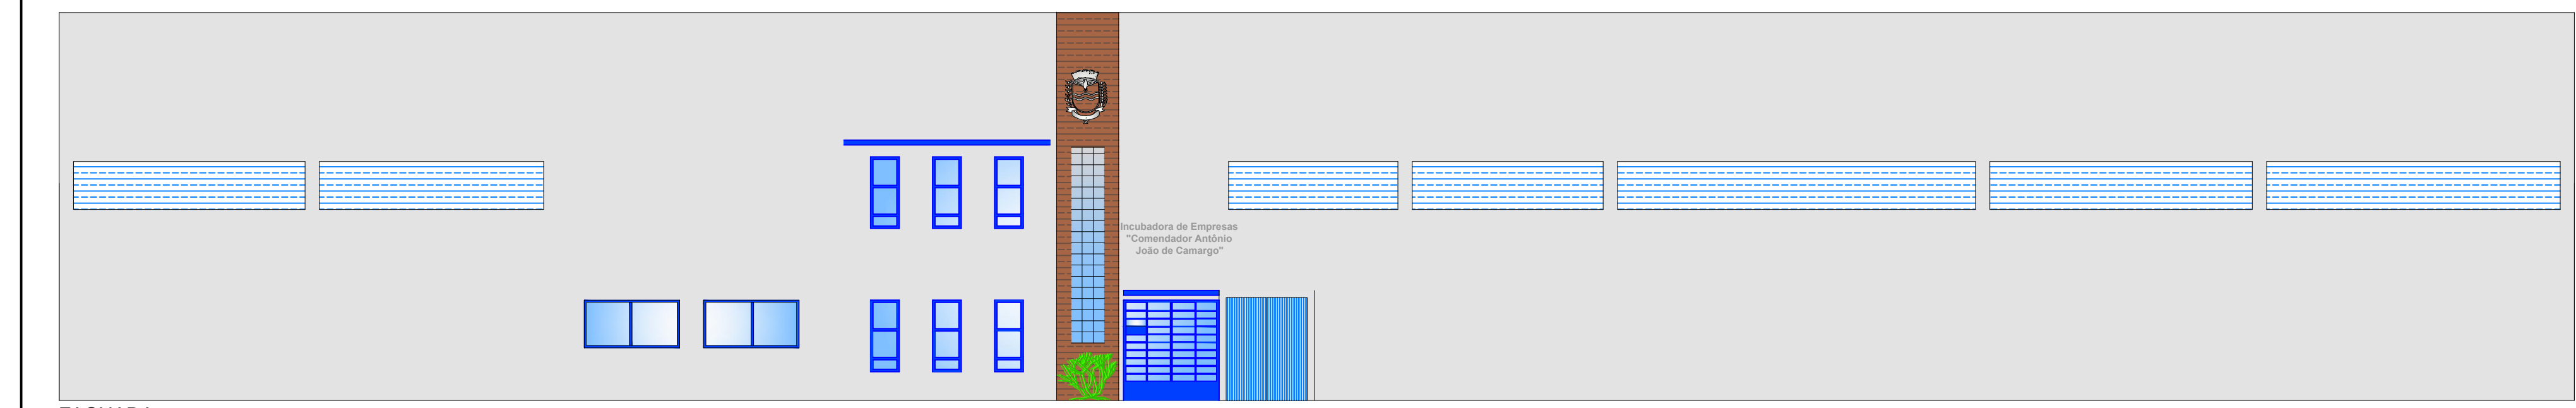

MUNICÍPIO DE DOIS CÓRREGOS/SP

FL. 01/01

PROJETO DE CONSTRUÇÃO DA INCUBADORA DE EMPRESAS COMENDADOR ANTONIO JOÃO DE CAMARGO

LOCAL: RUA OLARIA, Nº 100
 BAIRRO: JARDIM ARCO ÍRIS II
 CIDADE: DOIS CÓRREGOS / SP

PROPRIETÁRIO: **MUNICÍPIO DE DOIS CÓRREGOS**

LOCALIZAÇÃO SEM ESCALA

GESTOR E RESPONSÁVEL TÉCNICO: FRANCISCO AUGUSTO PRADO TELLES JÚNIOR, PREFEITO MUNICIPAL

FRANCISCO CARLOS SYLVESTRE JÚNIOR, ENGENHEIRO CIVIL, CREA: 506.922.965-4

ART. 92221220160530436

ÁREAS	m ²
À CONSTRUIR PAV. INFERIOR	1.054,00
À CONSTRUIR PAV. SUPERIOR	55,80
TOTAL	1.109,80