
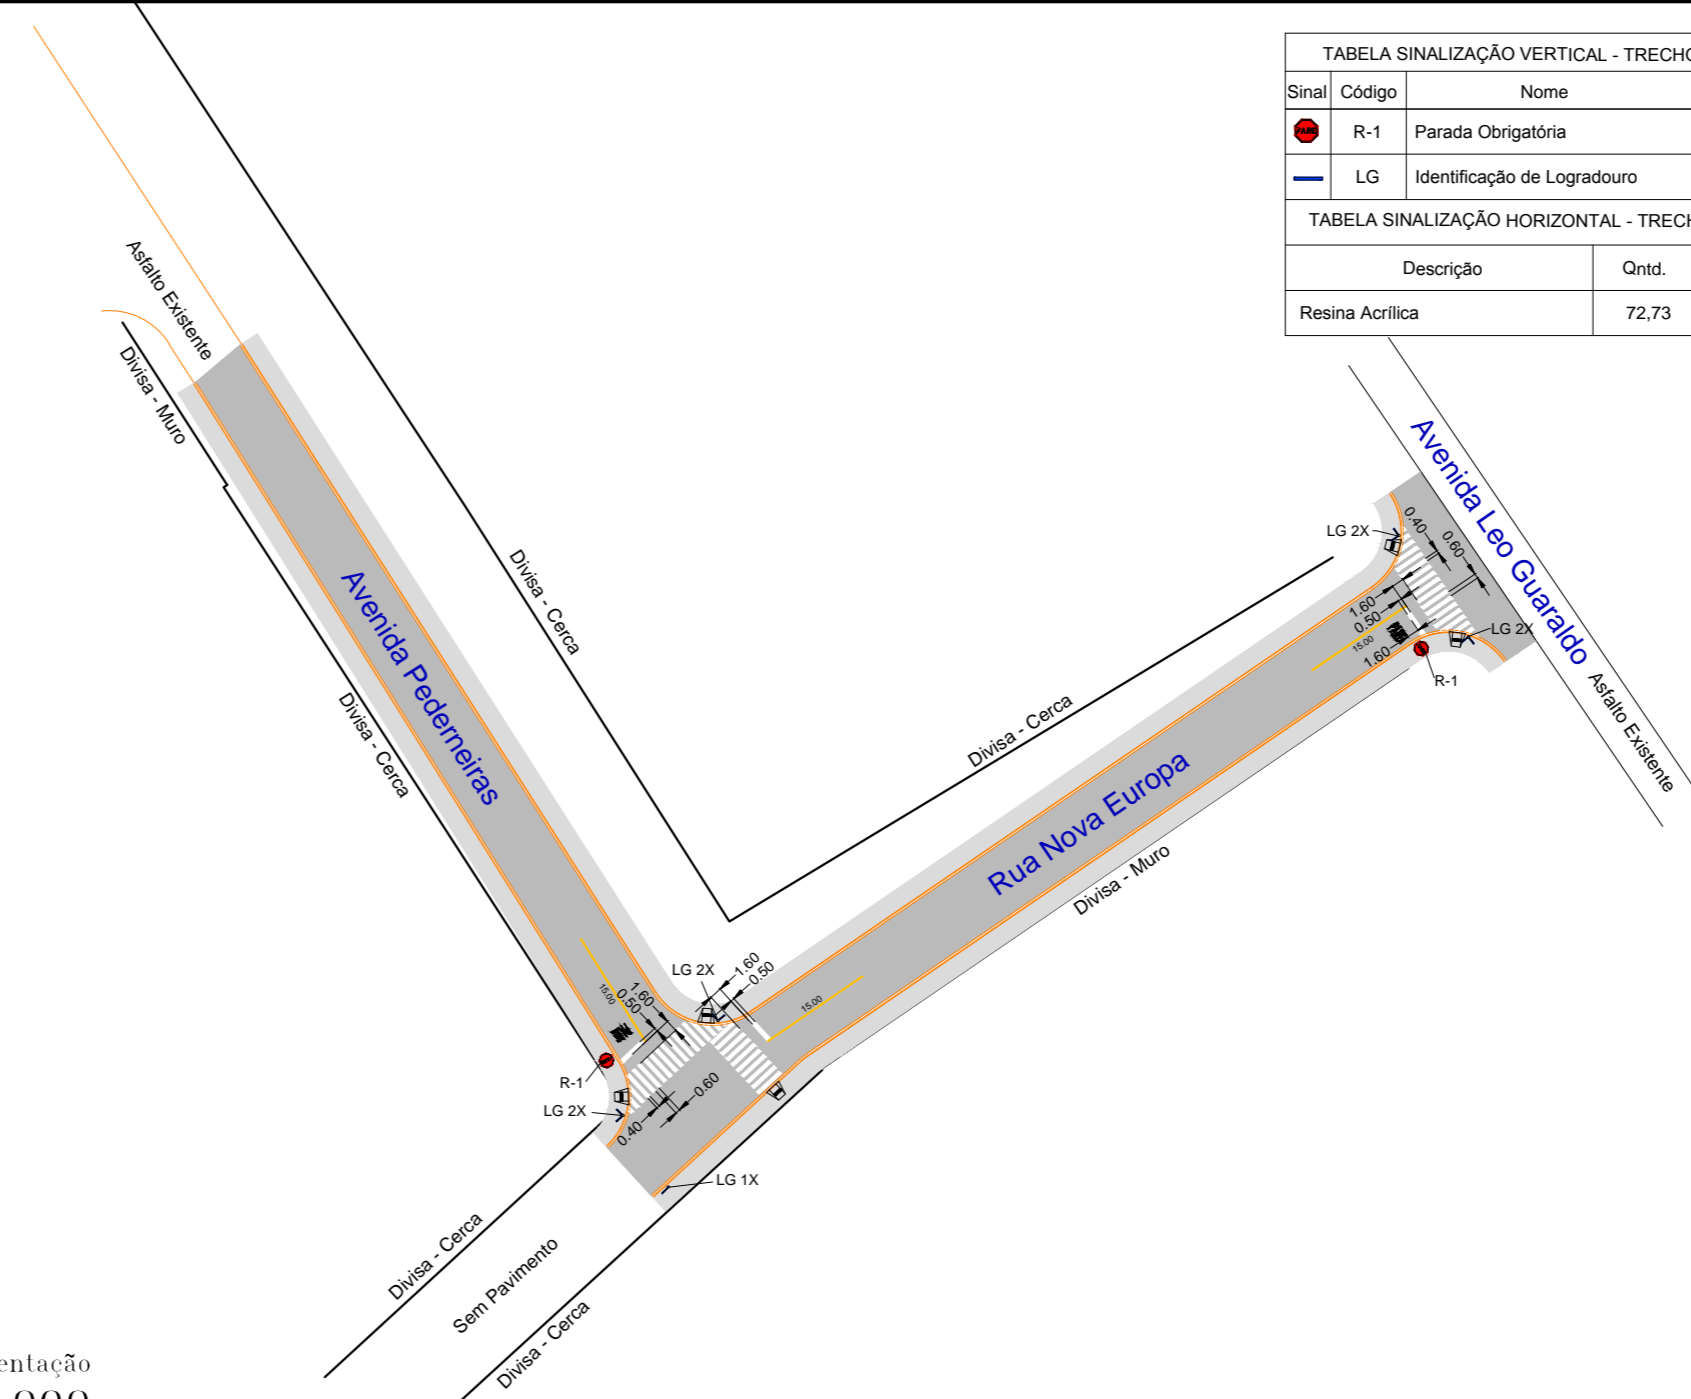


TRECHO 01 - Recape
ESCALA 1:1.000

| TABELA SINALIZAÇÃO VERTICAL - TRECHO 01 | | | |
|---|--------|-----------------------------|------|
| Sinal | Código | Nome | Qtd. |
| | R-1 | Parada Obrigatória | 04 |
| | LG | Identificação de Logradouro | 16 |



| TABELA SINALIZAÇÃO HORIZONTAL - TRECHO 01 | | |
|---|-------|----------------|
| Descrição | Qntd. | un. |
| Resina Acrílica | 92,57 | m ² |

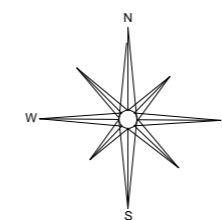

TRECHO 02 - Pavimentação
ESCALA 1:1.000

| TABELA SINALIZAÇÃO VERTICAL - TRECHO 02 | | | |
|---|--------|-----------------------------|------|
| Sinal | Código | Nome | Qtd. |
| | R-1 | Parada Obrigatória | 02 |
| | LG | Identificação de Logradouro | 09 |

| TABELA SINALIZAÇÃO HORIZONTAL - TRECHO 01 | | |
|---|-------|----------------|
| Descrição | Qntd. | un. |
| Resina Acrílica | 72,73 | m ² |

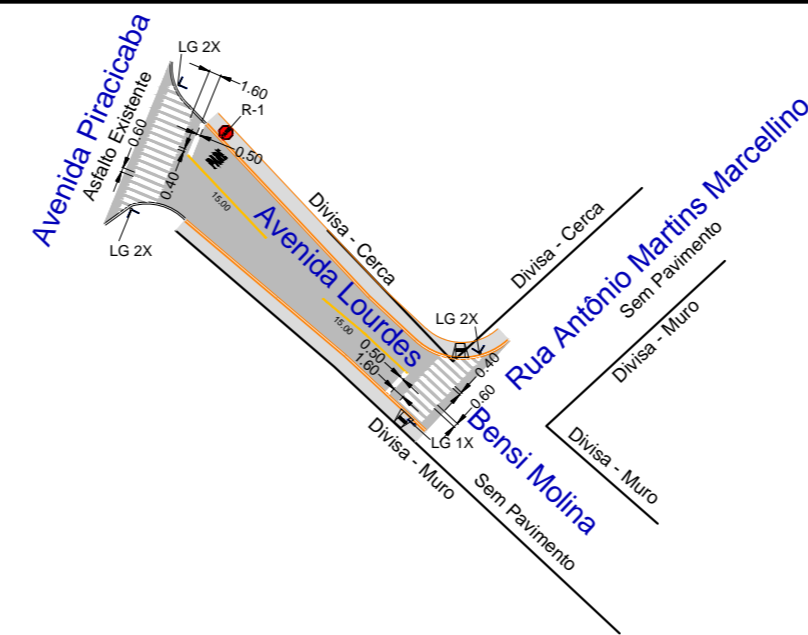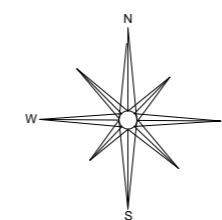

TRECHO 03 - Pavimentação e Recape
ESCALA 1:1.000

| TABELA SINALIZAÇÃO VERTICAL - TRECHO 02 | | | |
|---|--------|-----------------------------|------|
| Sinal | Código | Nome | Qtd. |
| | R-1 | Parada Obrigatória | 01 |
| | LG | Identificação de Logradouro | 07 |

| TABELA SINALIZAÇÃO HORIZONTAL - TRECHO 01 | | |
|---|-------|----------------|
| Descrição | Qntd. | un. |
| Resina Acrílica | 48,56 | m ² |

MUNICÍPIO DE DOIS CÓRREGOS ESTADO DE SÃO PAULO



FL. 02/02


TÍTULO PROJETO DE PAVIMENTAÇÃO E RECAPEAMENTO ASFÁLTICO SINALIZAÇÃO VERTICAL E HORIZONTAL

LOCAL:
AVENIDA GÁLIA, AVENIDA LOURDES BENSI MOLINA, AVENIDA PEDERNEIRAS, RUA NOVA EUROPA - JARDIM RESIDENCIAL BELA VISTA, CHÁCARAS CALIFÓRNIA E CHÁCARAS ARRUDA

CIDADE:
DOIS CÓRREGOS - SP

PROPRIETÁRIO:
MUNICÍPIO DE DOIS CÓRREGOS

LOCALIZAÇÃO SEM ESCALA

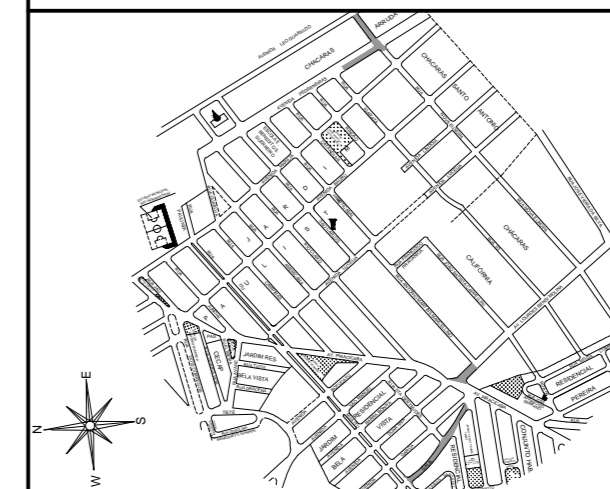

RUY DIOMEDES FAVARO
PREFEITO MUNICIPAL DE DOIS CÓRREGOS - SP

FRANCISCO CARLOS SYLVESTRE JÚNIOR
RESPONSÁVEL TÉCNICO DO CONVÊNIO
ENGENHEIRO CIVIL

CREA: 506.922.965-4

ART:28027230171819446

SINALIZAÇÃO

| | |
|--------------------------------------|-----------------------|
| HORIZONTAL A BASE DE RESINA ACRÍLICA | 213,86 m ² |
| PLACAS DE SINALIZAÇÃO | 2,10 m ² |
| PLACAS P/ IDENTIFICAÇÃO DE RUA | 32,00 un. |
| SUORTE PARA PLACAS | 76,80 m |