


MUNICÍPIO DE DOIS CÓRREGOS  
ESTADO DE SÃO PAULO

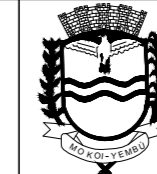

TÍTULO FL. 02/02


PROJETO DE PAVIMENTAÇÃO E RECAPEAMENTO ASFÁLTICO  
SINALIZAÇÃO VERTICAL E HORIZONTAL

LOCAL:  
RUA HERMÍNIO ZORZELLA - SETOR INDUSTRIAL IV - 'ÓLIVER ZANZINI'

CIDADE  
DOIS CÓRREGOS - SP

PROPRIETÁRIO  
MUNICÍPIO DE DOIS CÓRREGOS

LOCALIZAÇÃO SEM ESCALA

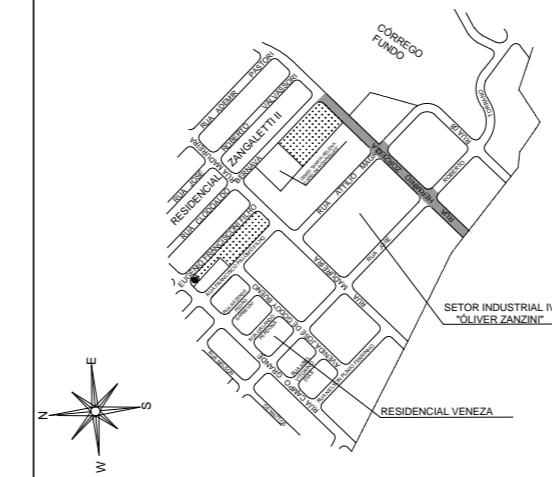

RUY DIOMEDES FAVARO  
PREFEITO MUNICIPAL DE DOIS CÓRREGOS - SP


FRANCISCO CARLOS SYLVESTRE JÚNIOR  
RESPONSÁVEL TÉCNICO DO CONVÊNIO  
ENGENHEIRO CIVIL

CREA: 506.922.965-4

ART: 28027230181355334

SINALIZAÇÃO

HORIZONTAL A BASE DE RESINA ACRÍLICA	262,22 m <sup>2</sup>
PLACAS DE SINALIZAÇÃO	1,20 m <sup>2</sup>
PLACAS P/ IDENTIFICAÇÃO DE RUA	18,00 un.
SUPORTE PARA PLACAS	41,60 m

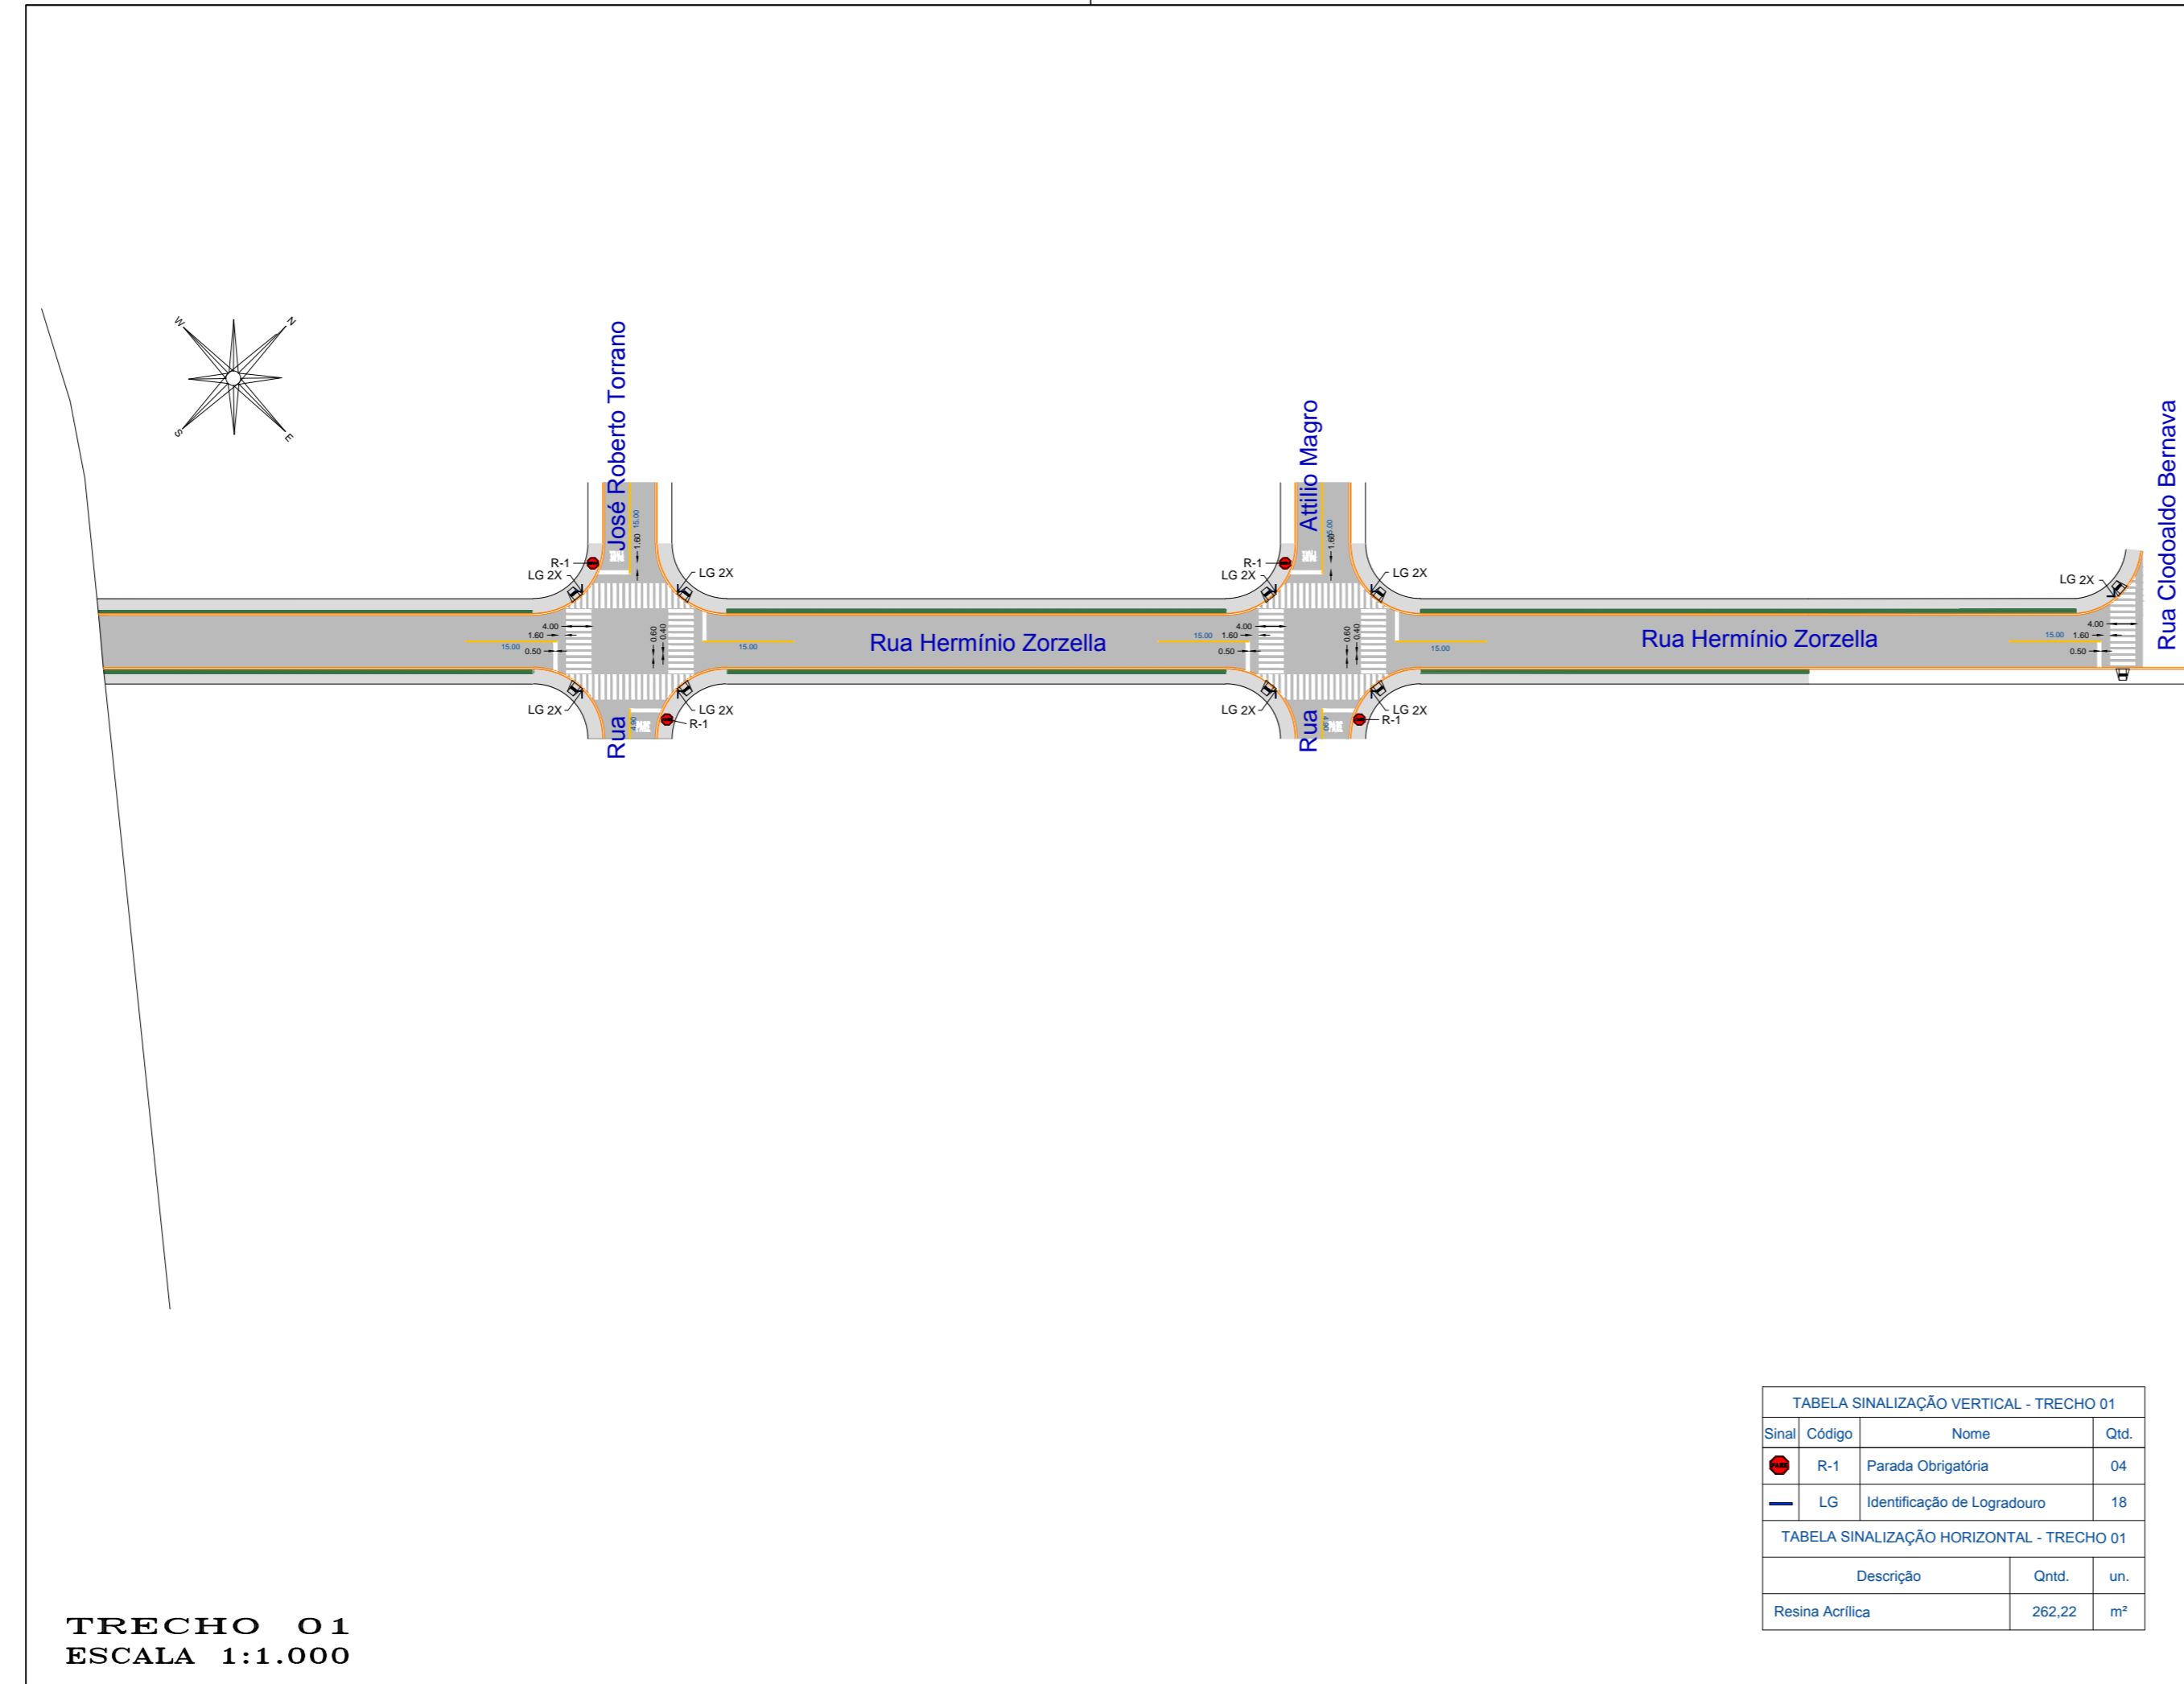

TRECHO 01  
ESCALA 1:1.000

TABELA SINALIZAÇÃO VERTICAL - TRECHO 01

Sinal	Código	Nome	Qtd.
	R-1	Parada Obrigatória	04
	LG	Identificação de Logradouro	18

TABELA SINALIZAÇÃO HORIZONTAL - TRECHO 01

Descrição	Qtd.	un.
Resina Acrílica	262,22	m <sup>2</sup>