



Det. 1

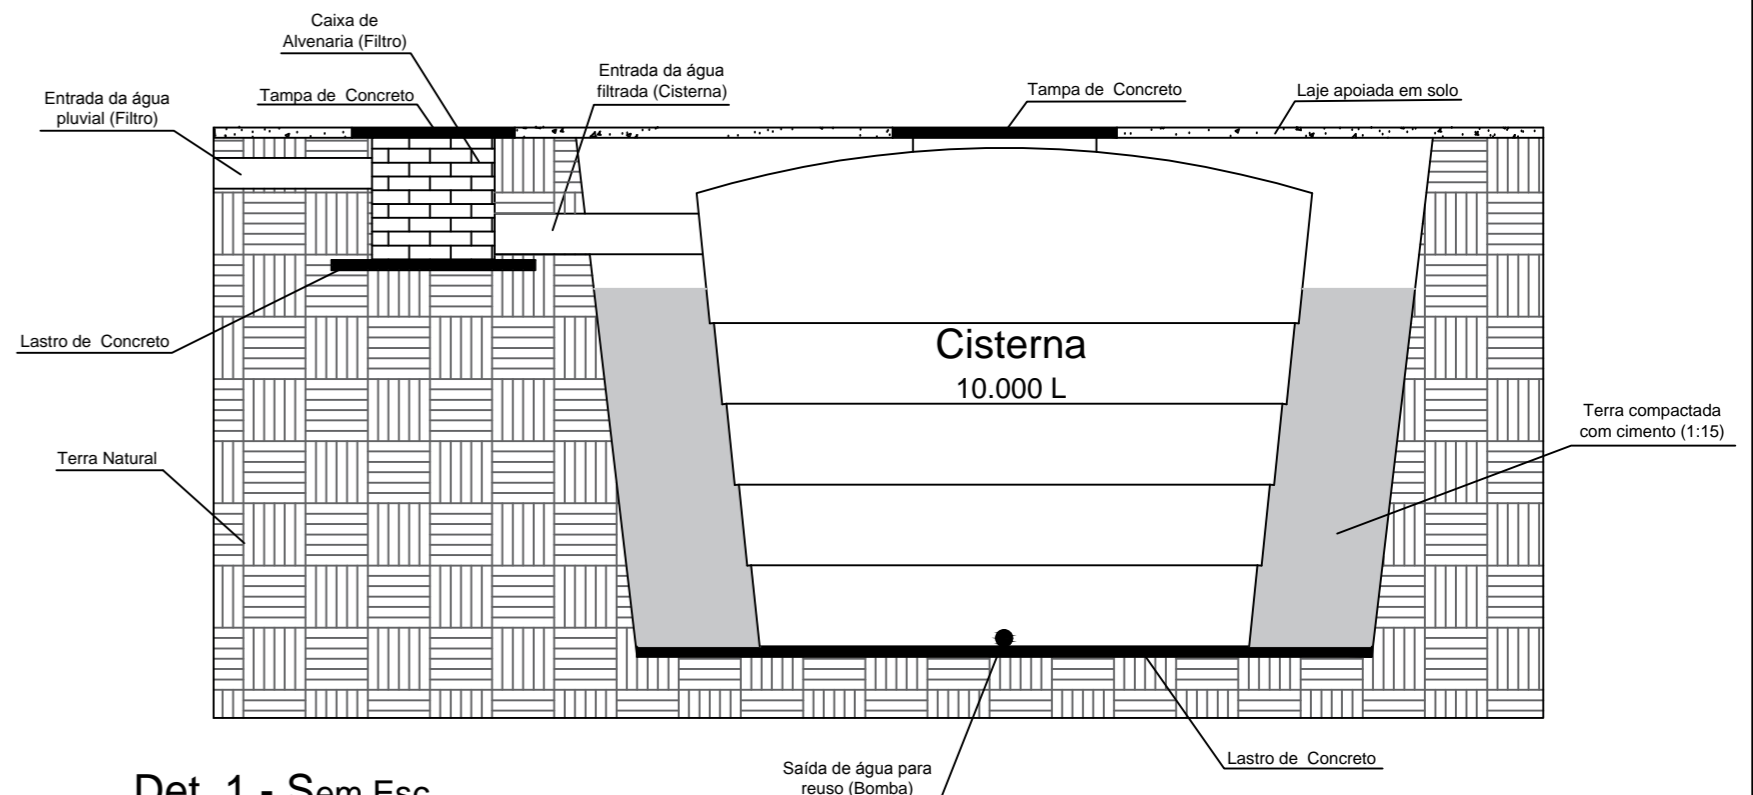

Det. 1 - Sem Esc

Projeto de Implantação
Esc 1:200

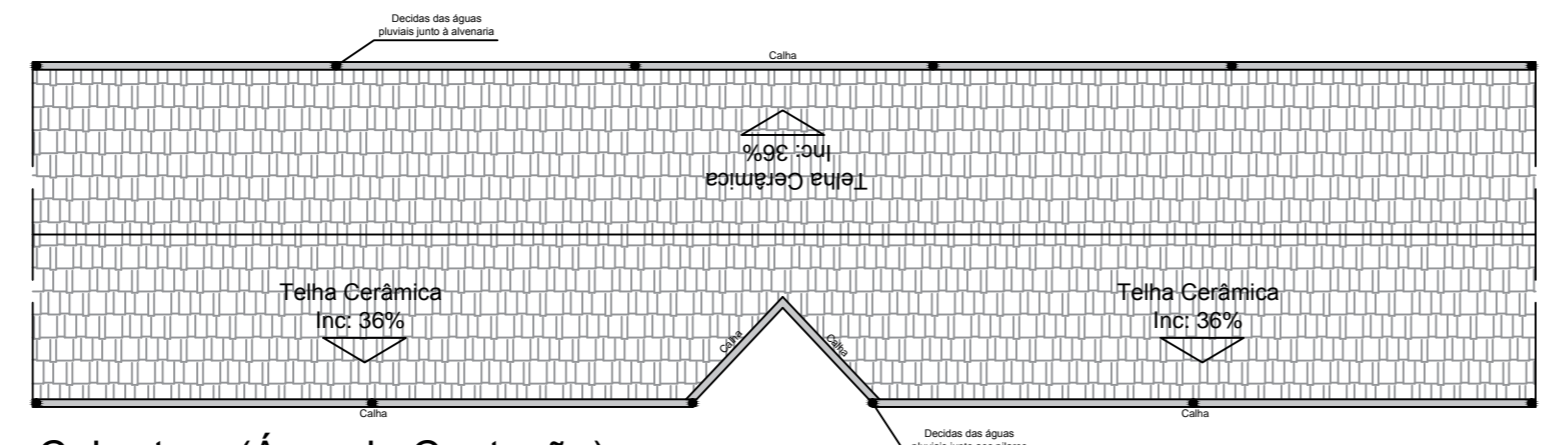

Cobertura (Área de Captação)
Esc 1:200

MUNICÍPIO DE DOIS CÓRREGOS
ESTADO DE SÃO PAULO

FL. 01/01

TÍTULO
PROJETO DE IMPLANTAÇÃO DE CISTERNA NA ESCOLA MARIA HELENA CAPELINI RODRIGUES

LOCAL:
RUA CLODOALDO BERNAVA, Nº 305
PARQUE RESIDENCIAL ZANGALETTI

CIDADE
DOIS CÓRREGOS - SP

PROPRIETÁRIO
MUNICÍPIO DE DOIS CÓRREGOS

LOCALIZAÇÃO SEM ESCALA

ÁREAS

Terreno	3.326,29 m ²
Construção Existente	1.853,48 m ²
Área Livre	1.472,81 m ²

RUY DIOMEDES FAVARO
PREFEITO MUNICIPAL DE DOIS CÓRREGOS - SP

FRANCISCO CARLOS SYLVESTRE JÚNIOR
CHEFE DE DIVISÃO DE PLANEJAMENTO URBANO
ENGENHEIRO CIVIL

CREA: 506.922.965-4

ART: