




Fachada (Situação Final)
Esc 1:100

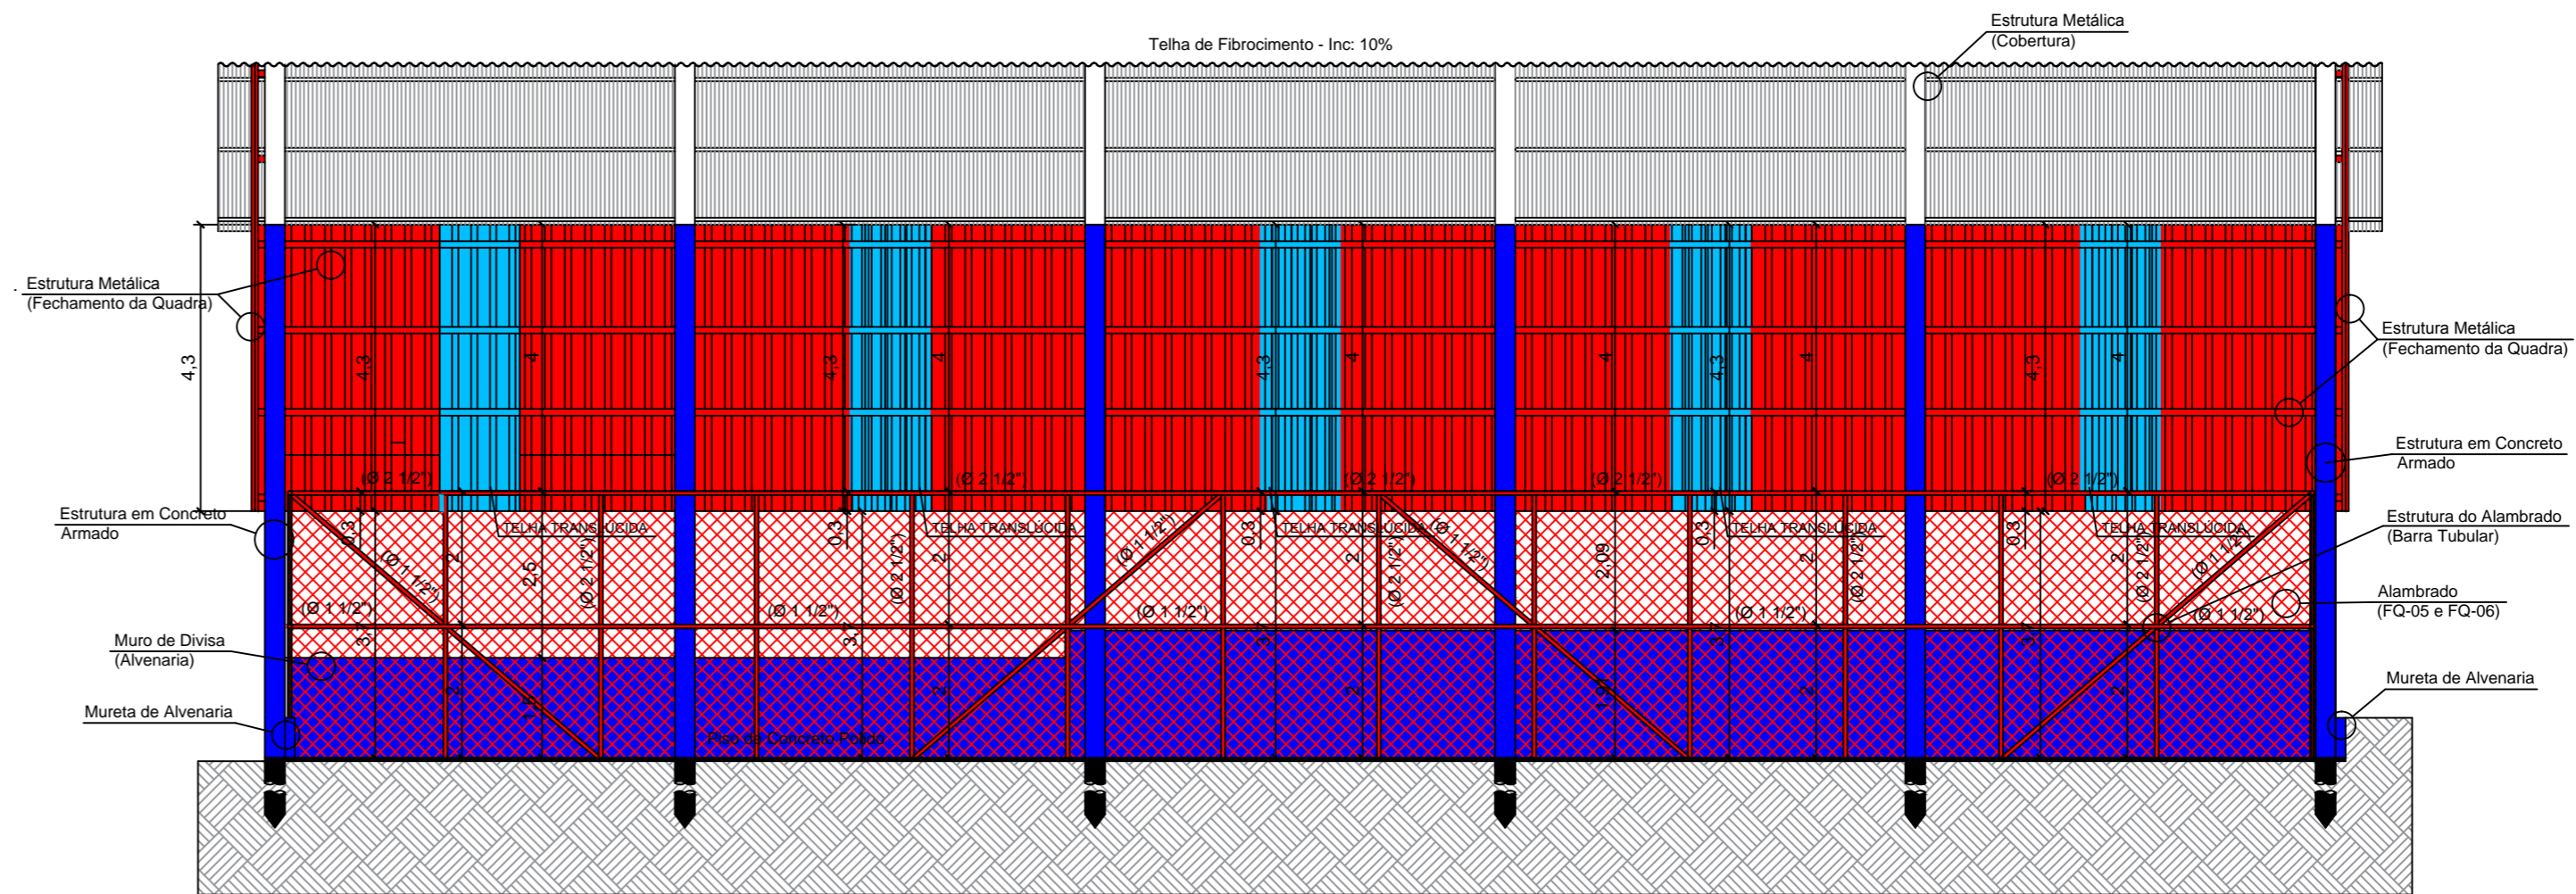


Corte A. A. (Situação Final)
Esc 1:100

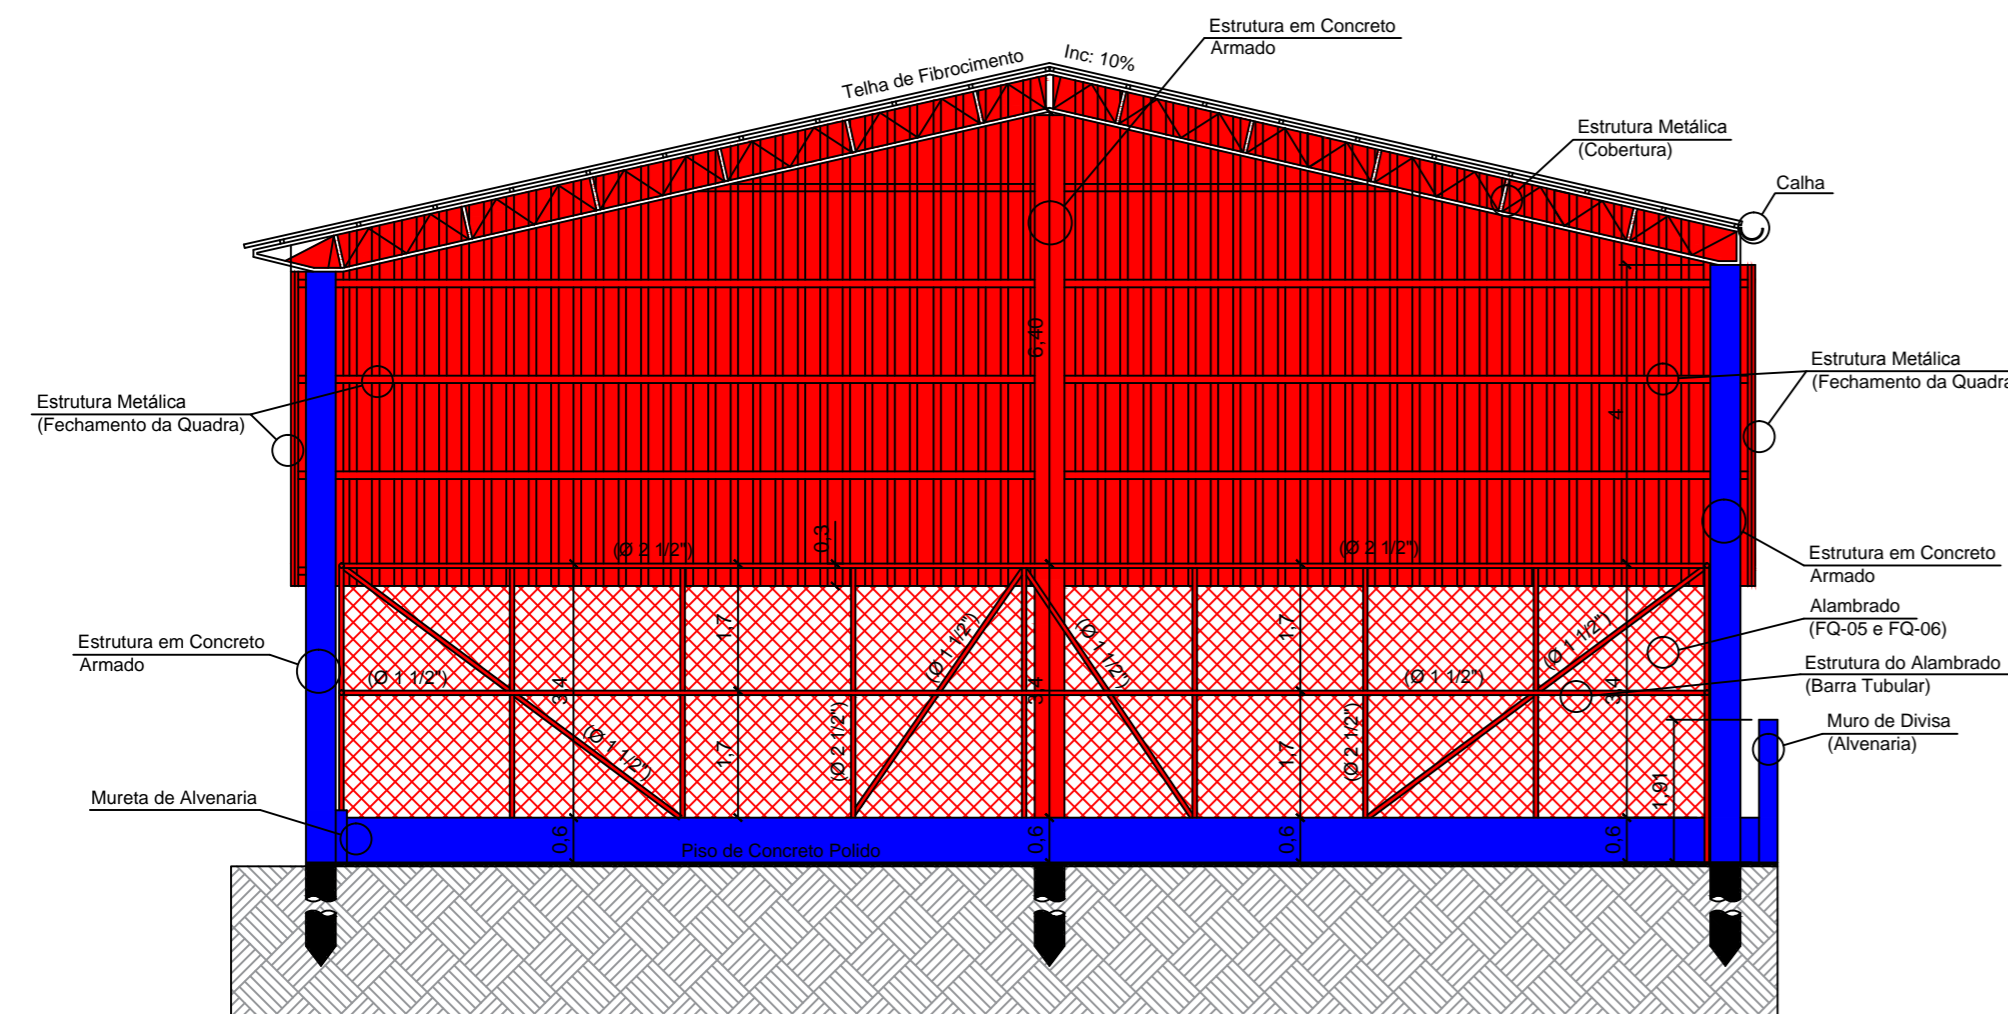

Corte B. B. (Situação Final)
Esc 1:100

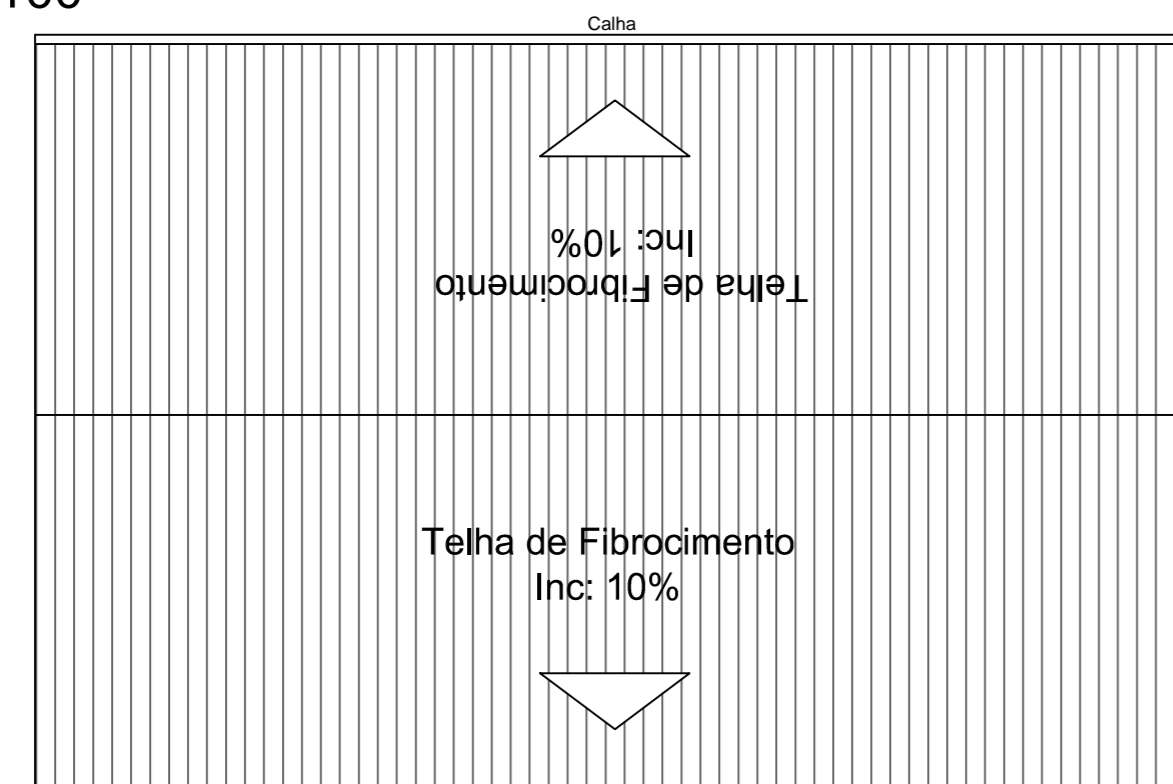


Cobertura
Esc 1:200

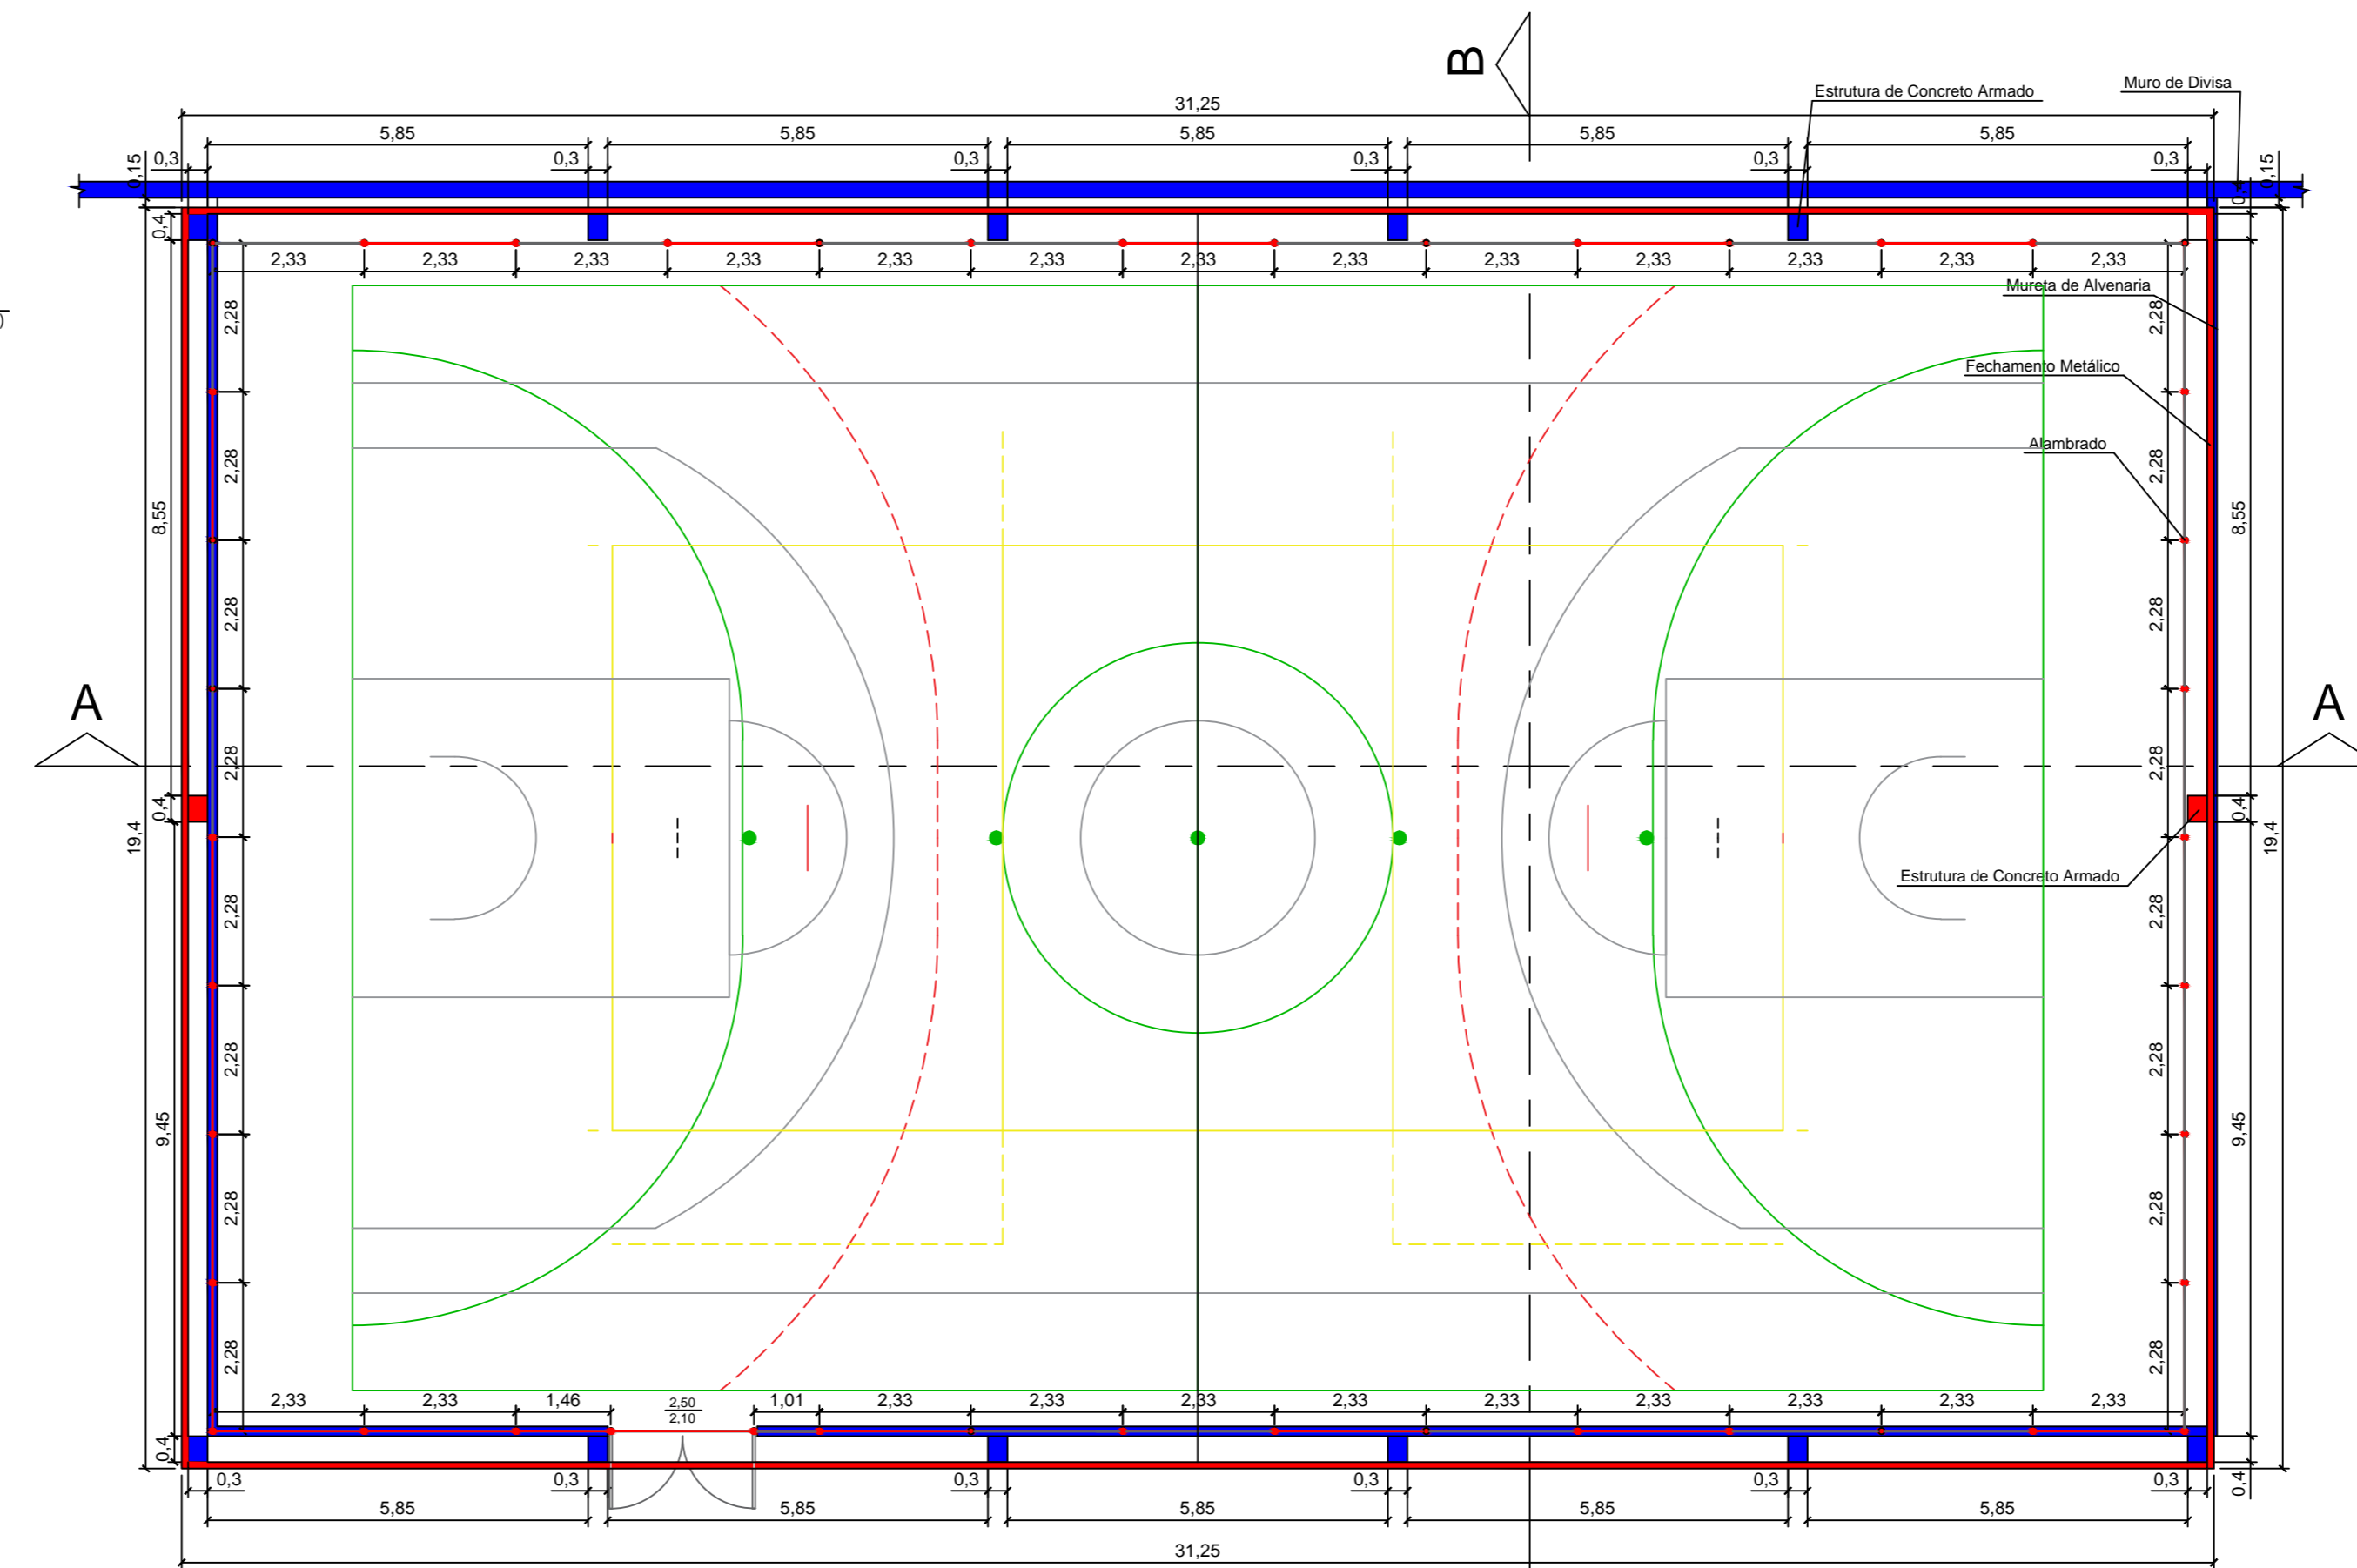

Planta Baixa (Situação Final)
Esc 1:100

MUNICÍPIO DE DOIS CÓRREGOS
ESTADO DE SÃO PAULO

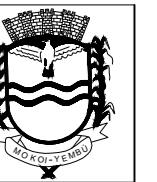


TÍTULO: PROJETO DE REFORMA DO FECHAMENTO DA QUADRA DA EMEI PROFª LAURA REBOLSAS DE ABREU (SITUAÇÃO FINAL)

FL. 02/02

LOCAL: RUA MARCELO ARIETTI, Nº 93
VILA DE GUARAPUÁ
CIDADE: DOIS CÓRREGOS - SP

PROPRIETÁRIO: MUNICÍPIO DE DOIS CÓRREGOS

LOCALIZAÇÃO SEM ESCALA

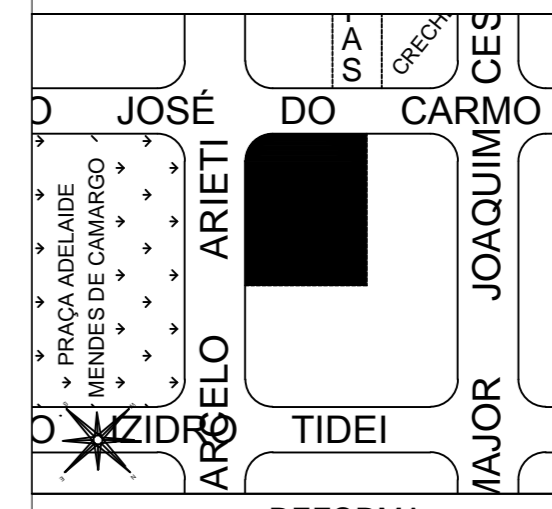

RUY DIOMEDES FAVARO
PREFEITO MUNICIPAL DE DOIS CÓRREGOS - SP

FRANCISCO CARLOS SYLVESTRE JÚNIOR
CHEFE DE DIVISÃO DE PLANEJAMENTO URBANO
ENGENHEIRO CIVIL
CREA: 506.922.965-4

REFORMA

QUADRA 596,16 m²

ART: