




FACHADA FRONTAL  
ESC. 1:100

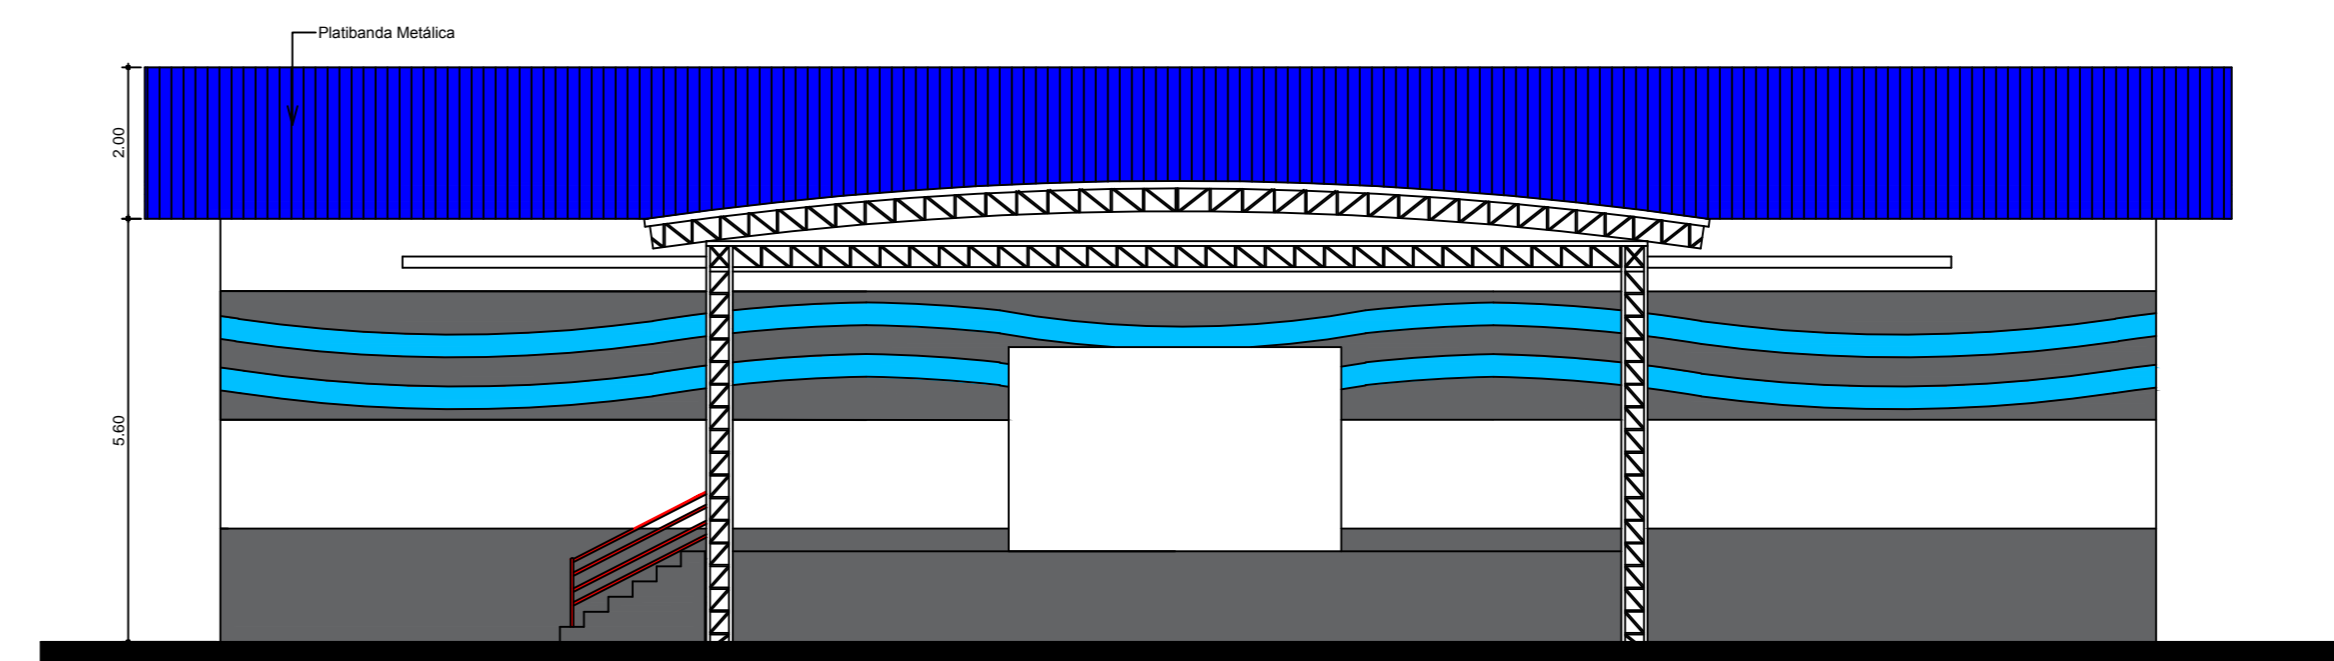

FACHADA TRASEIRA  
ESC. 1:100

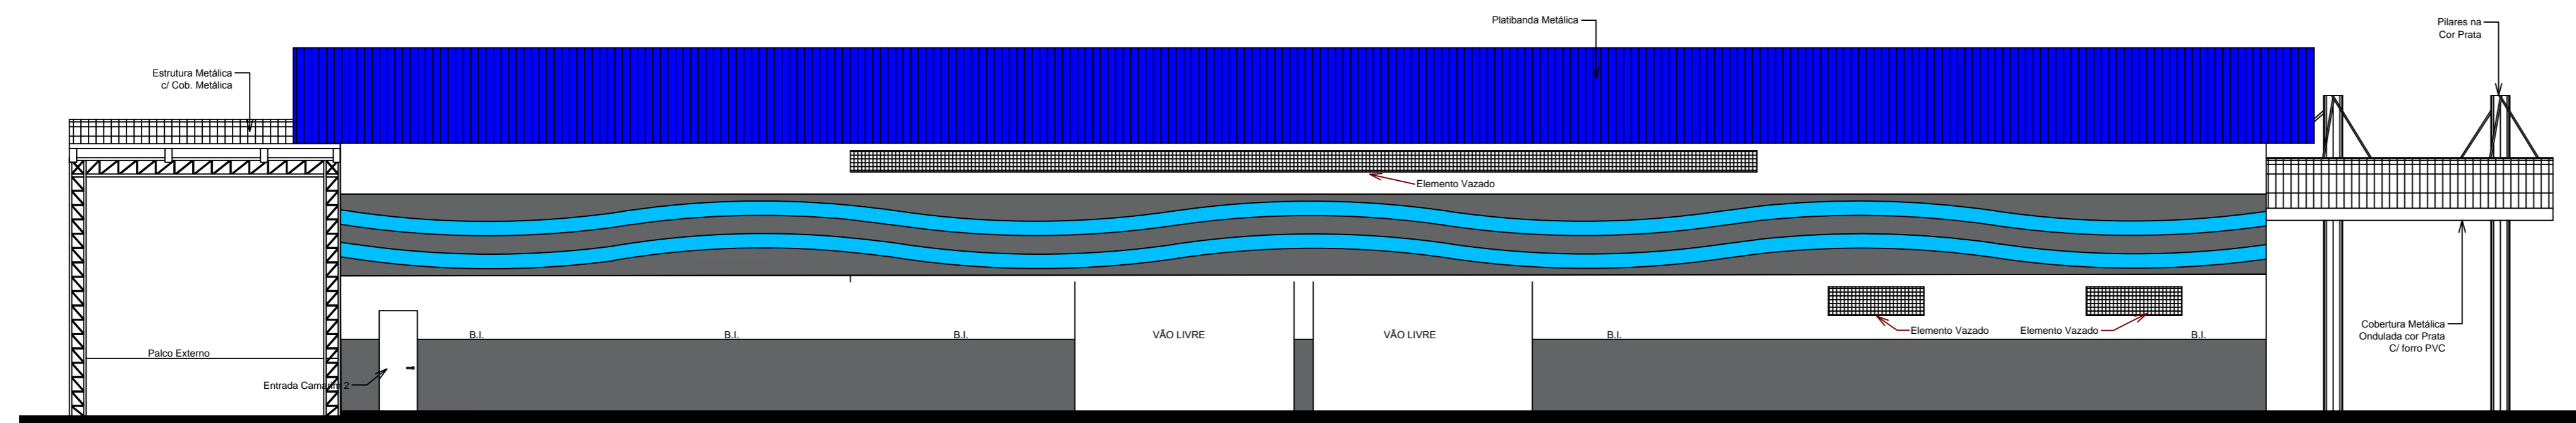


FACHADA LATERAL ESQUERDA  
ESC. 1:100

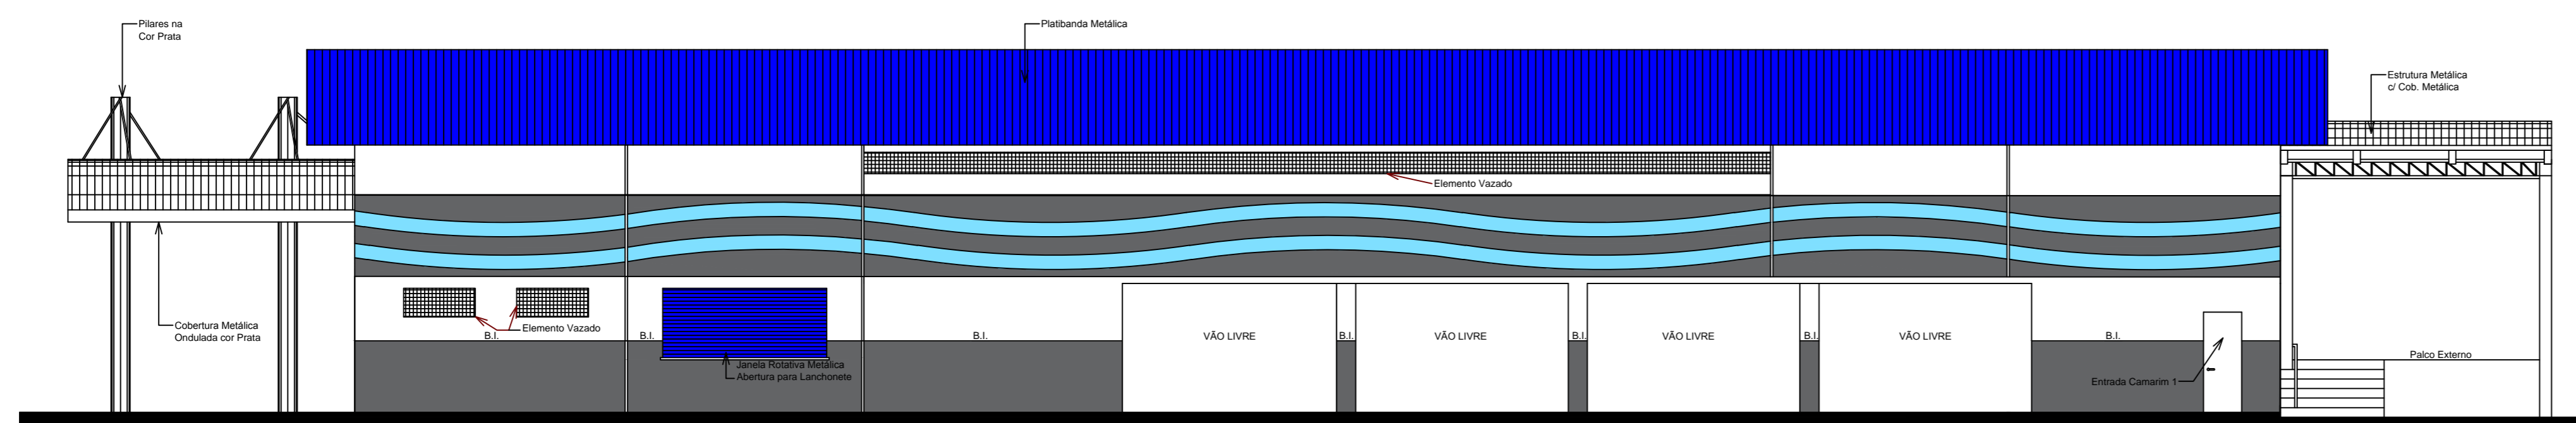

FACHADA LATERAL DIREITA  
ESC. 1:100

MUNICÍPIO DE  
DOIS CÓRREGOS/SP

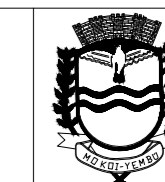


FL. 03/05

TÍTULO  
PROJETO DE REFORMA DO CENTRO DE EVENTOS  
"ORÍDIO MAZIERO" - FACHADAS

LOCAL  
AVENIDA HELCY BUENO FAULIN, Nº 400, JARDIM MARINA  
CIDADE  
DOIS CÓRREGOS / SP

PROPRIETÁRIO  
MUNICÍPIO DE DOIS CÓRREGOS

LOCALIZAÇÃO SEM ESCALA

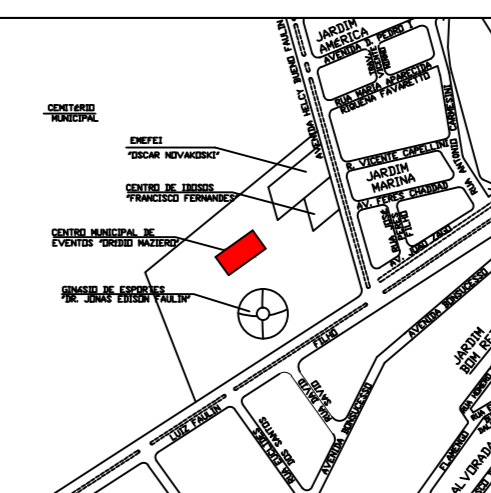

RUY DIOMEDES FÁVARO  
PROFESSOR MUNICIPAL DE DOIS CÓRREGOS - SP

FRANCISCO CARLOS SYLVESTRE JÚNIOR  
ENGENHEIRO CIVIL  
CREA/SP: 506.922.965-4

ÁREAS	m <sup>2</sup>
TERRENO	29.766,72
À CONSTRUIR	1.198,03

ART. 28027230191125011