


MUNICÍPIO DE
DOIS CÓRREGOS/SP

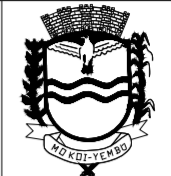

FL. 05/05


TÍTULO
PROJETO DE REFORMA DO CENTRO DE EVENTOS
"ORÍDIO MAZIERO" - DETALHES

LOCAL
AVENIDA HELCY BUENO FAULIN, Nº 400, JARDIM MARINA

CIDADE
DOIS CÓRREGOS / SP

PROPRIETÁRIO
MUNICÍPIO DE DOIS CÓRREGOS

LOCALIZAÇÃO SEM ESCALA

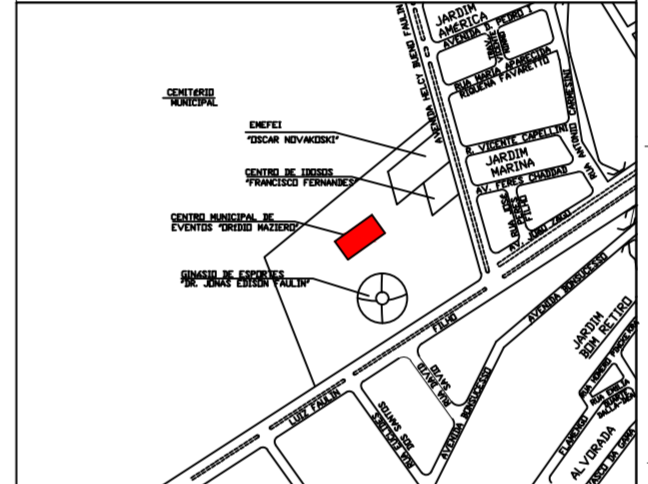


RUY DIOMEDES FÁVARO
PREFEITO MUNICIPAL DE DOIS CÓRREGOS - SP

FRANCISCO CARLOS SYLVESTRE JÚNIOR
ENGENHEIRO CIVIL


ÁREAS

TERRENO	29.766,72
À CONSTRUIR	1.198,03


ART. 28027230191125011

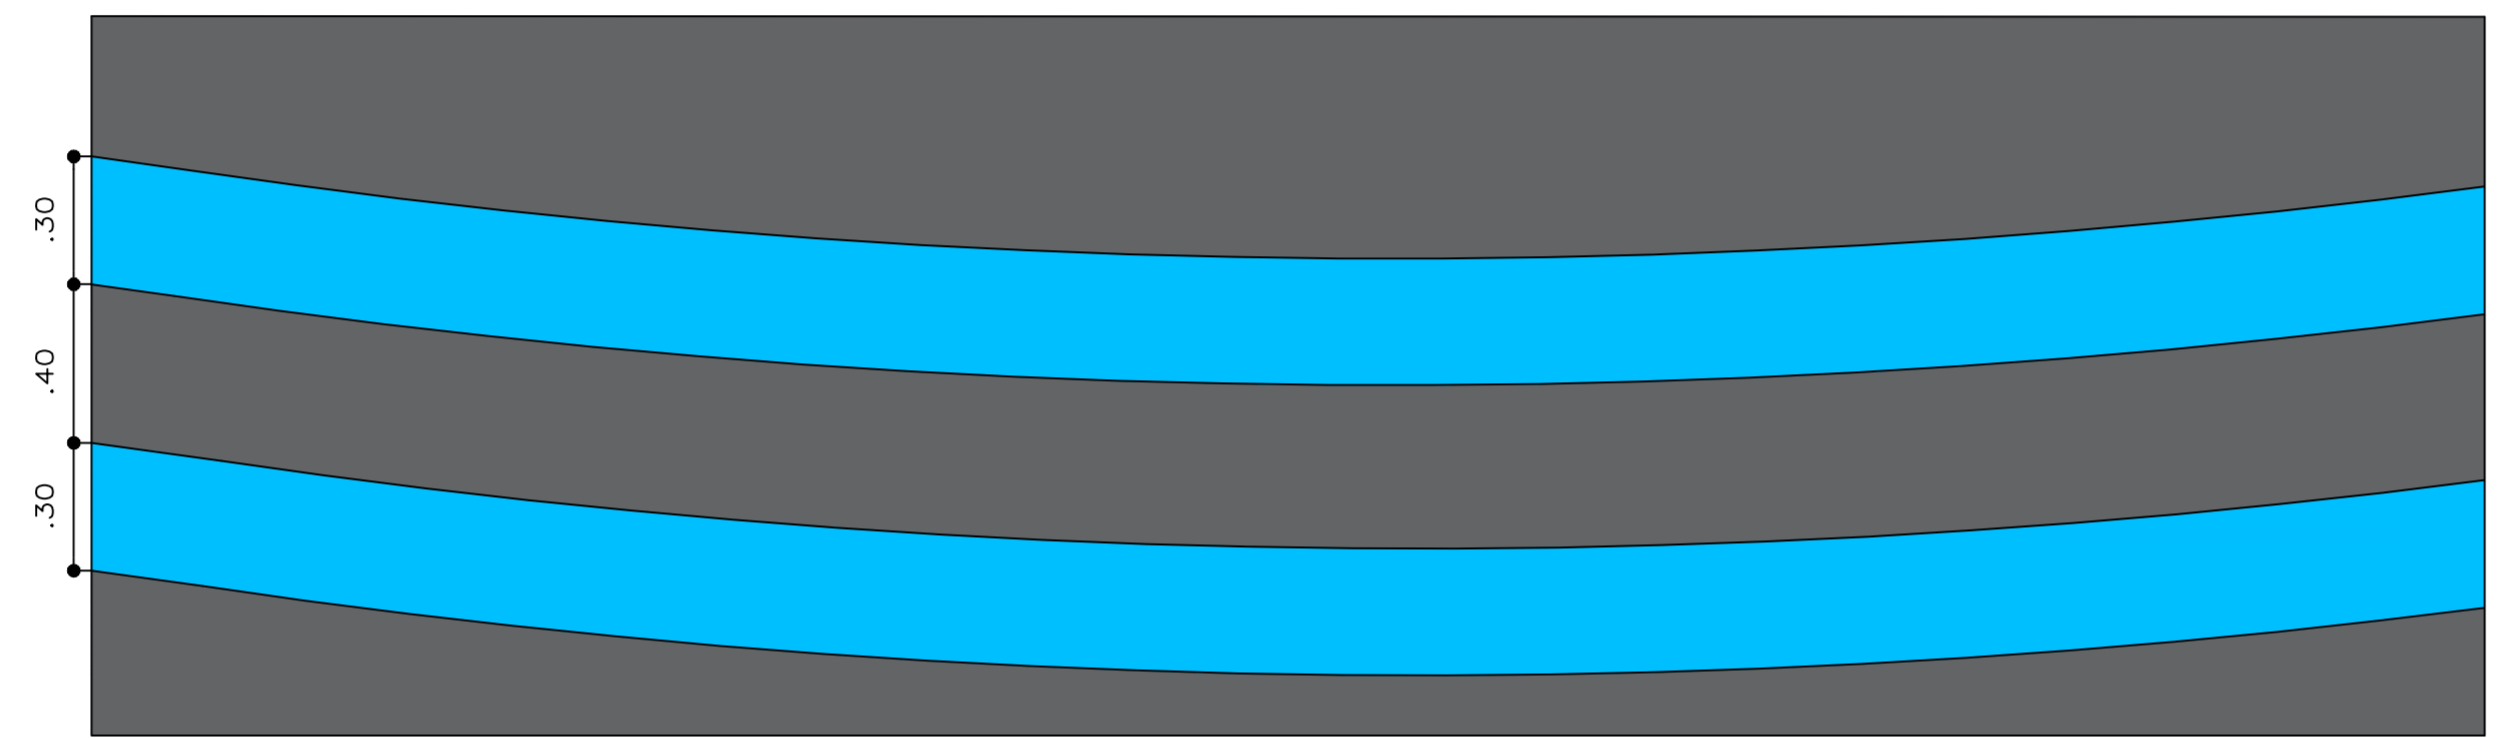


Det
Friso Parede
SEM ESCALA

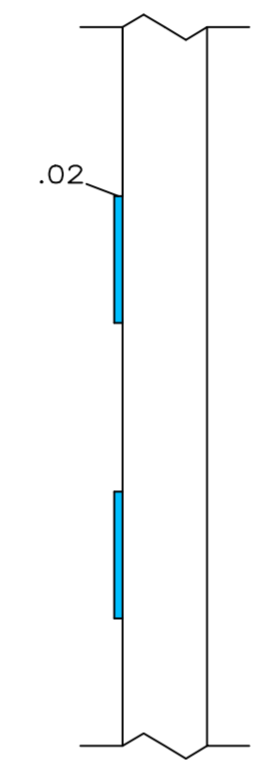

Det. em Corte
Friso Parede
SEM ESCALA

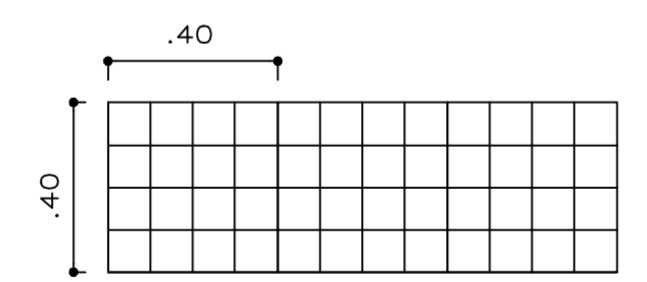

Det
Elemento Vazado - Banheiros
SEM ESCALA

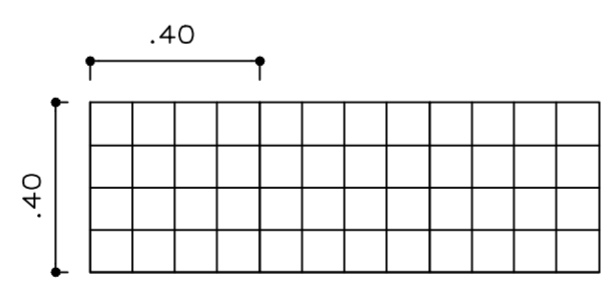

Det
Elemento Vazado - Pavilhão
SEM ESCALA