



**ALAMBRADO**  
Esc: 1:100

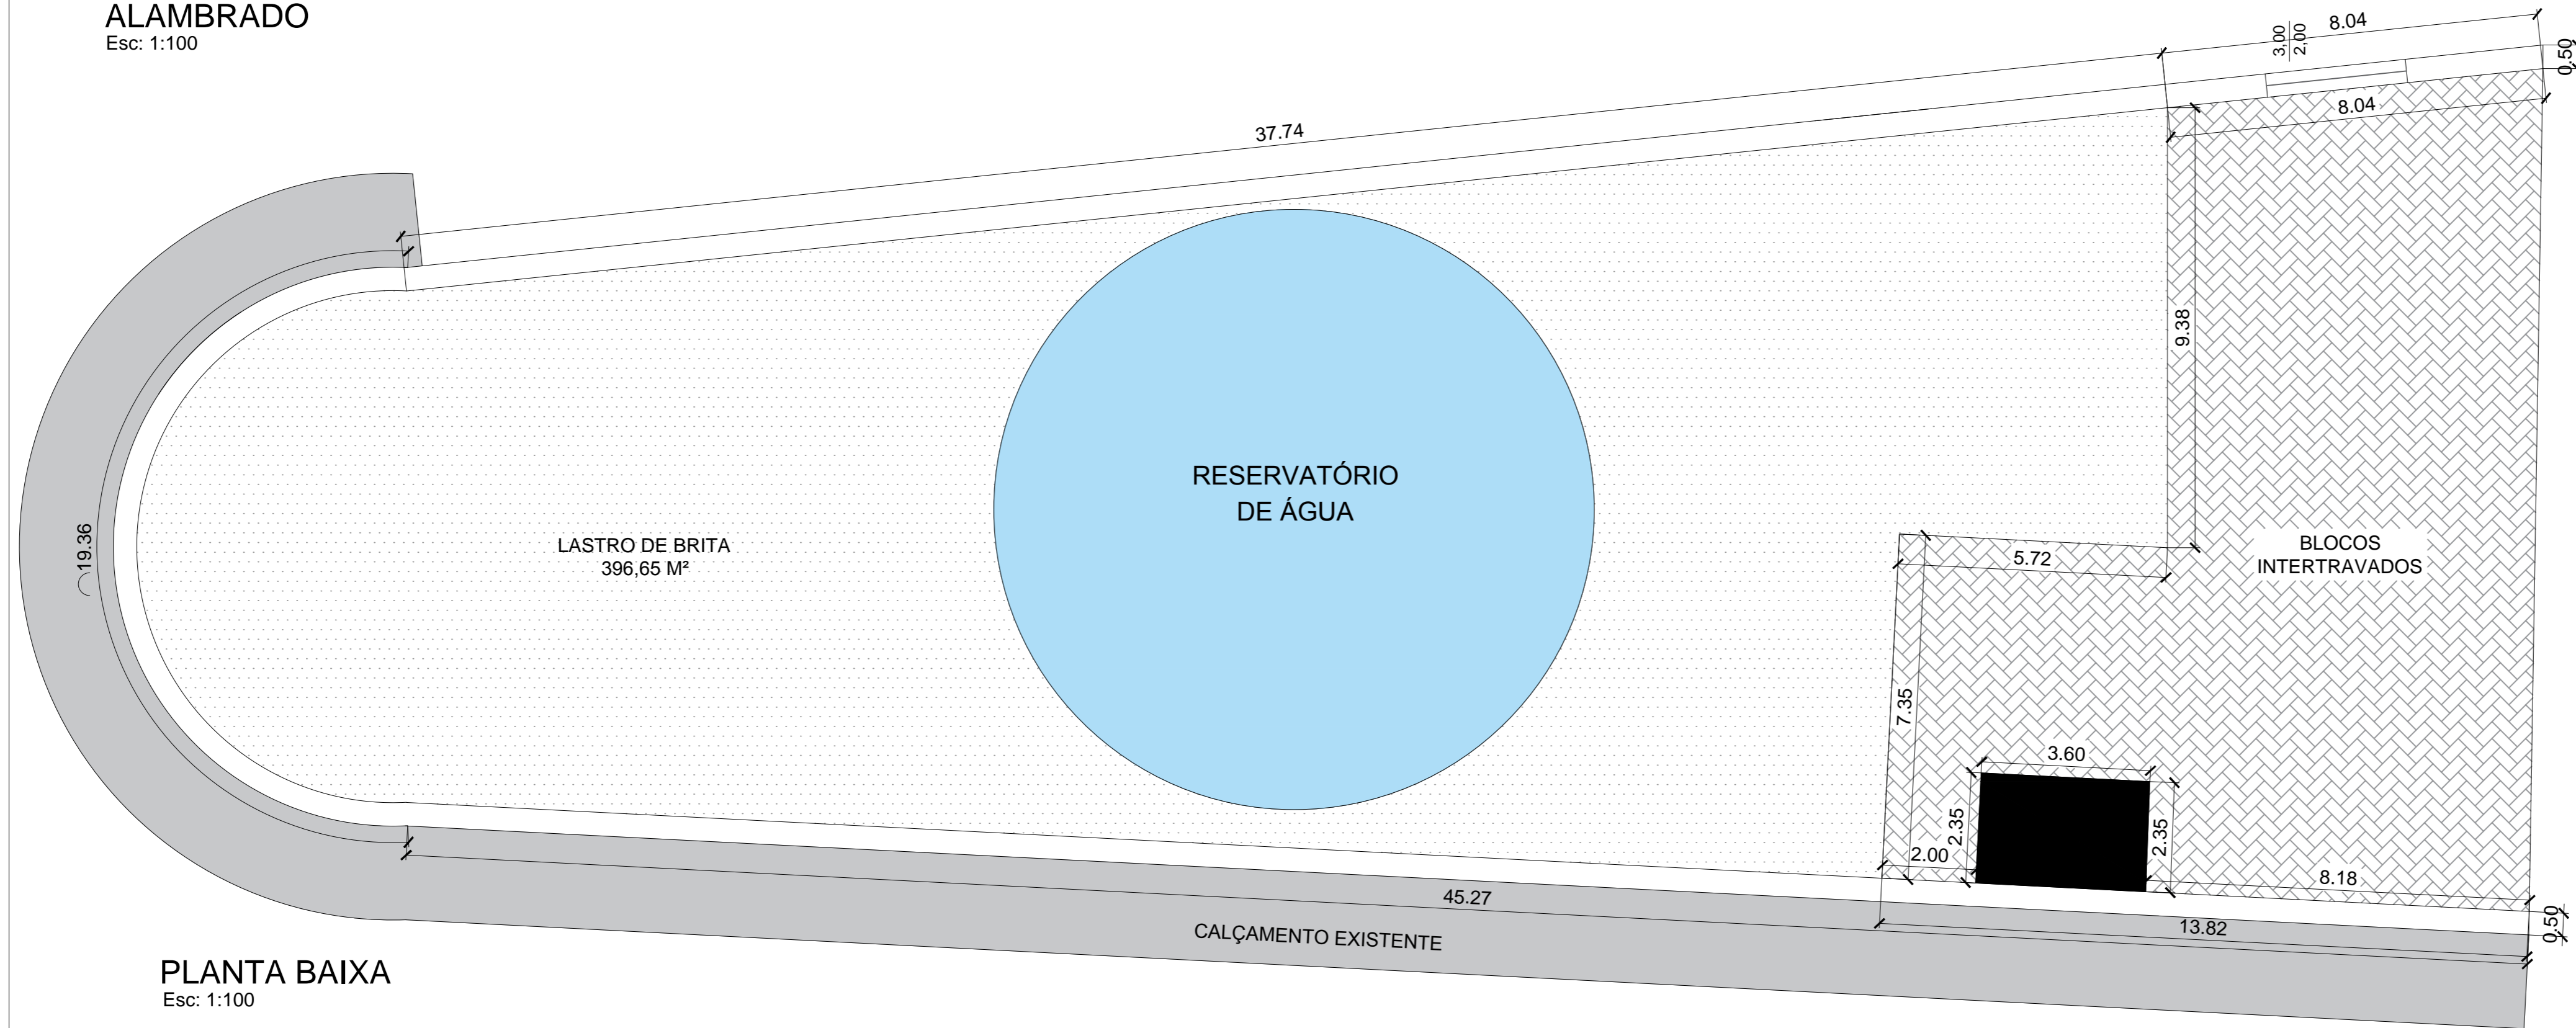

**PLANTA BAIXA**  
Esc: 1:100

**MUNICÍPIO DE DOIS CÓRREGOS**  
**ESTADO DE SÃO PAULO**

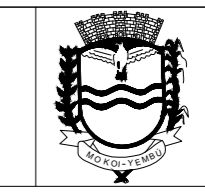

FL. 01/01


TÍTULO  
**PROJETO DE FECHAMENTO E URBANISMO POÇO PROFUNDO**

LOCAL:  
AVENIDA BONSUCESSO ESQUINA COM A AVENIDA HUGO CAPUCCI  
JARDIM ARCO-ÍRIS V

CIDADE  
DOIS CÓRREGOS - SP

PROPRIETÁRIO  
**MUNICÍPIO DE DOIS CÓRREGOS**

LOCALIZAÇÃO SEM ESCALA

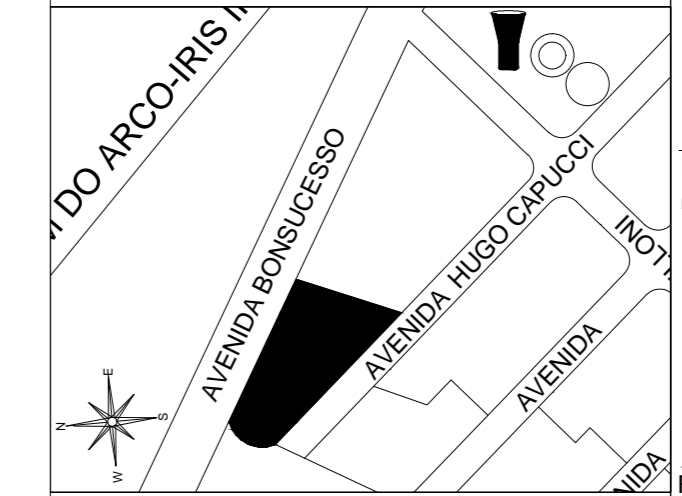

RUY DIOMEDES FAVARO  
PREFEITO MUNICIPAL DE DOIS CÓRREGOS - SP

FRANCISCO CARLOS SYLVESTRE JÚNIOR  
ENGENHEIRO CIVIL  
CREA: 506.922.965-4

ALAMBRADO	214,16 m <sup>2</sup>
PAVIMENTAÇÃO LAJOTA	171,21 m <sup>2</sup>
LASTRO DE PEDRA BRITADA	19,83 m <sup>3</sup>

ART: